



Si tuviésemos más espacio y la trama continuara, podríamos obtener una red de plazas

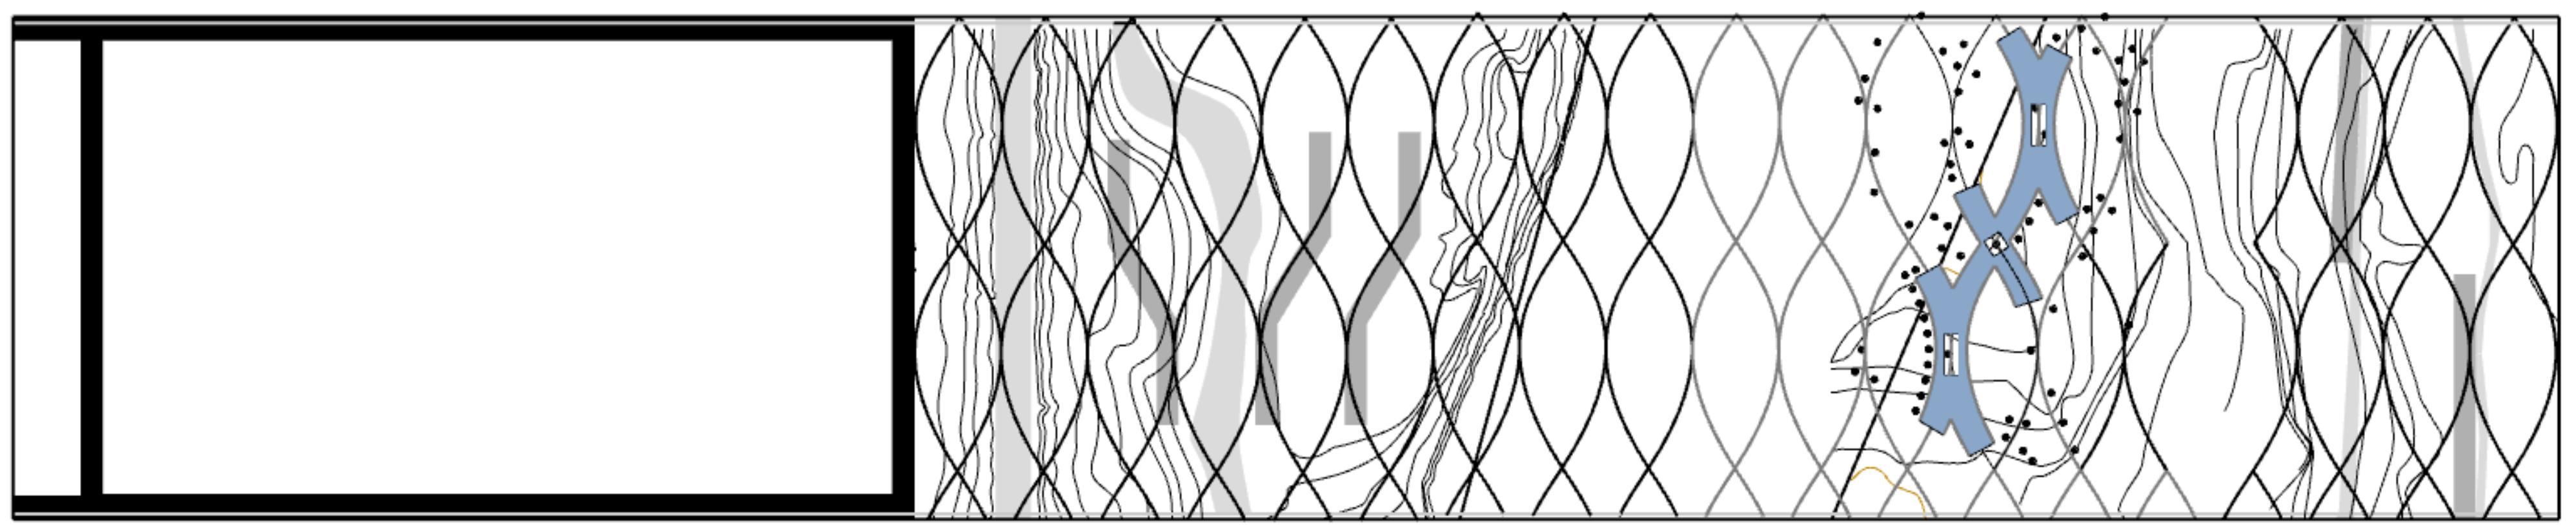


Escala 1:1000

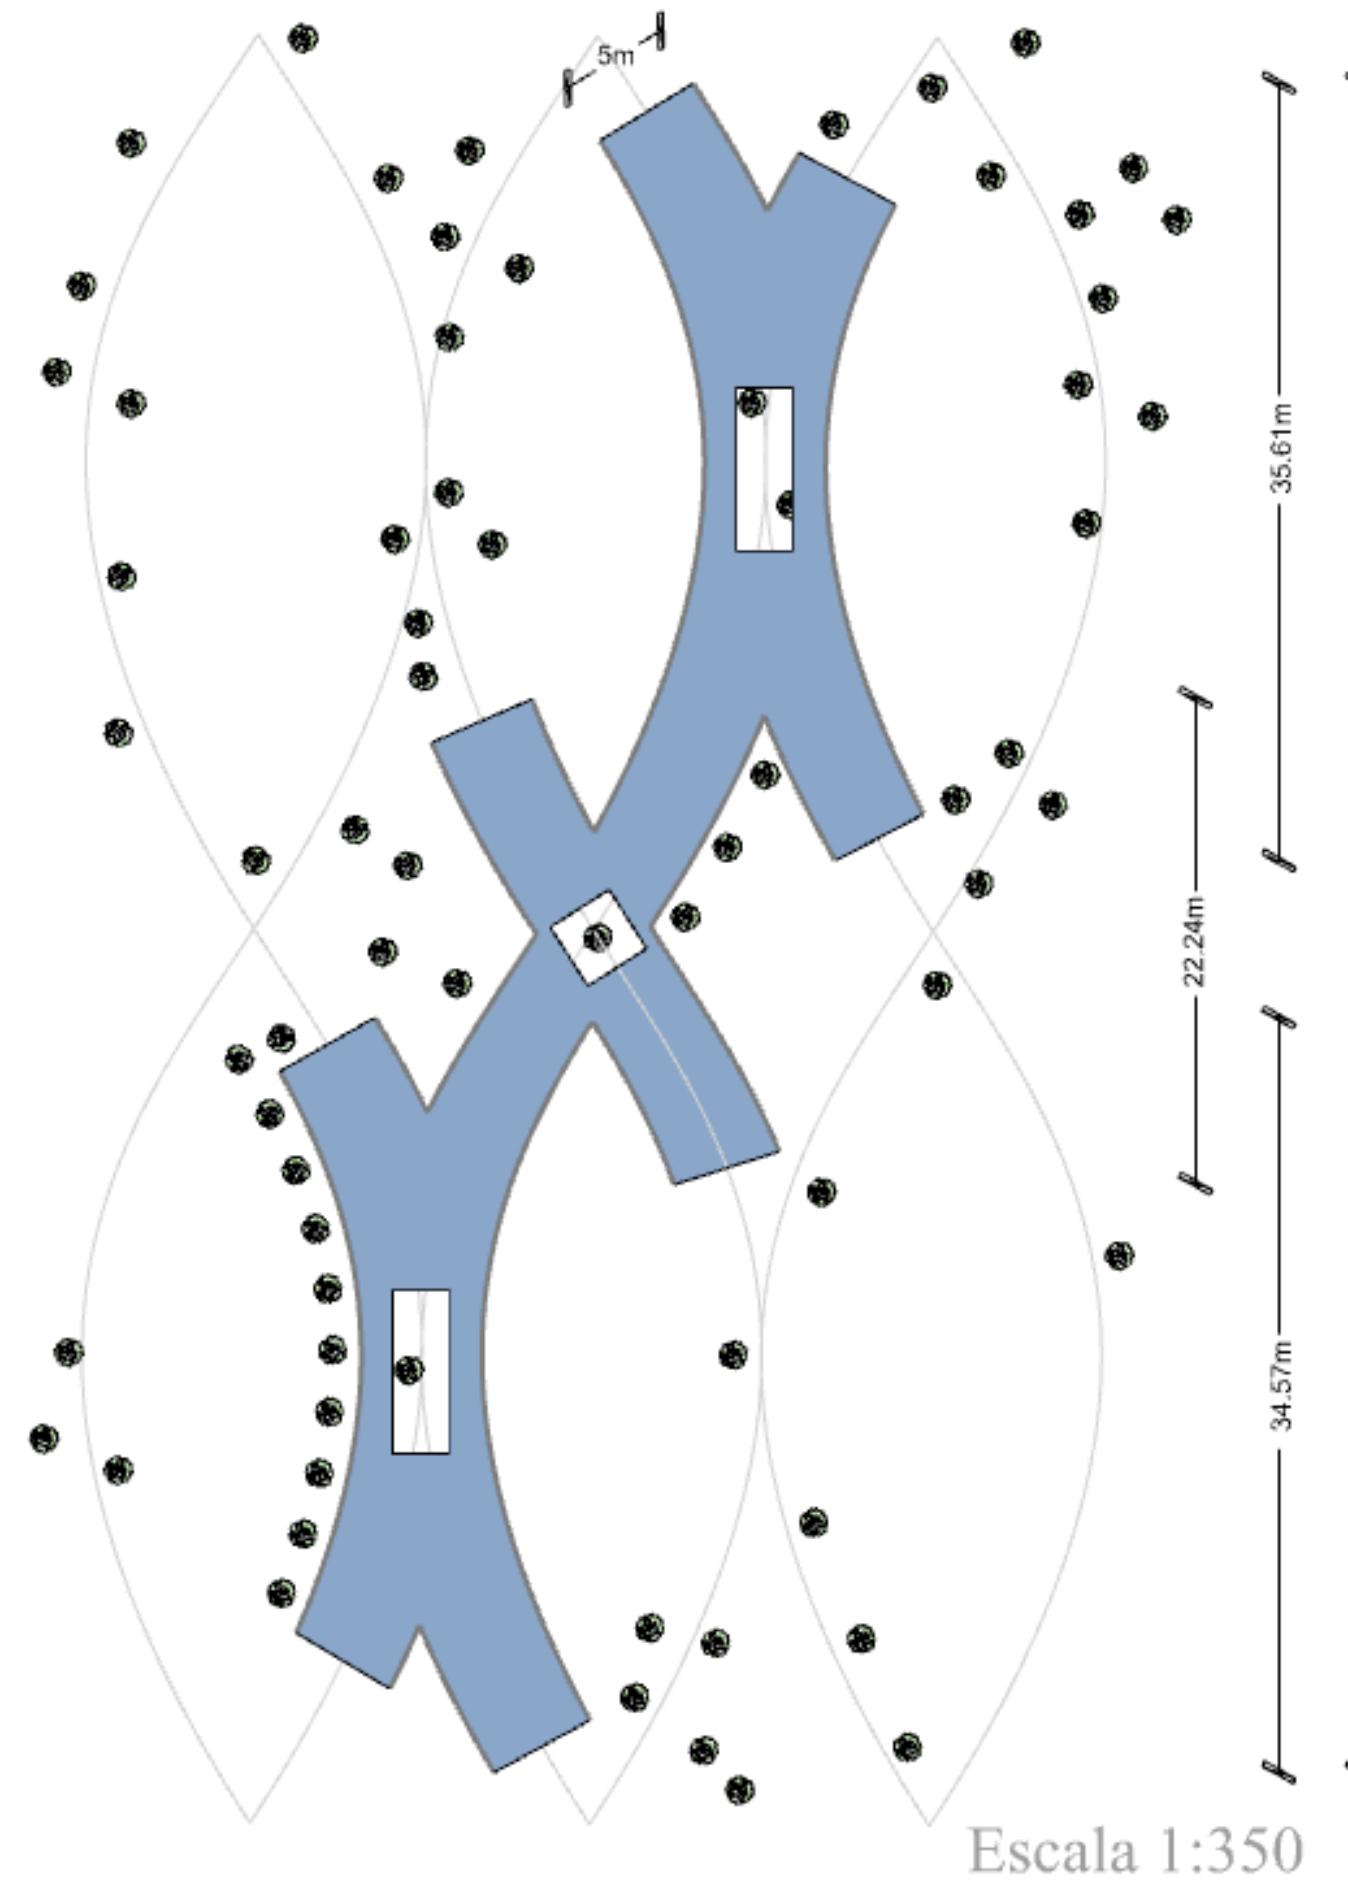


Escala 1:350


Transformación del espacio de zonas verdes
conforme a la trama y adición de planta
superior de viviendas

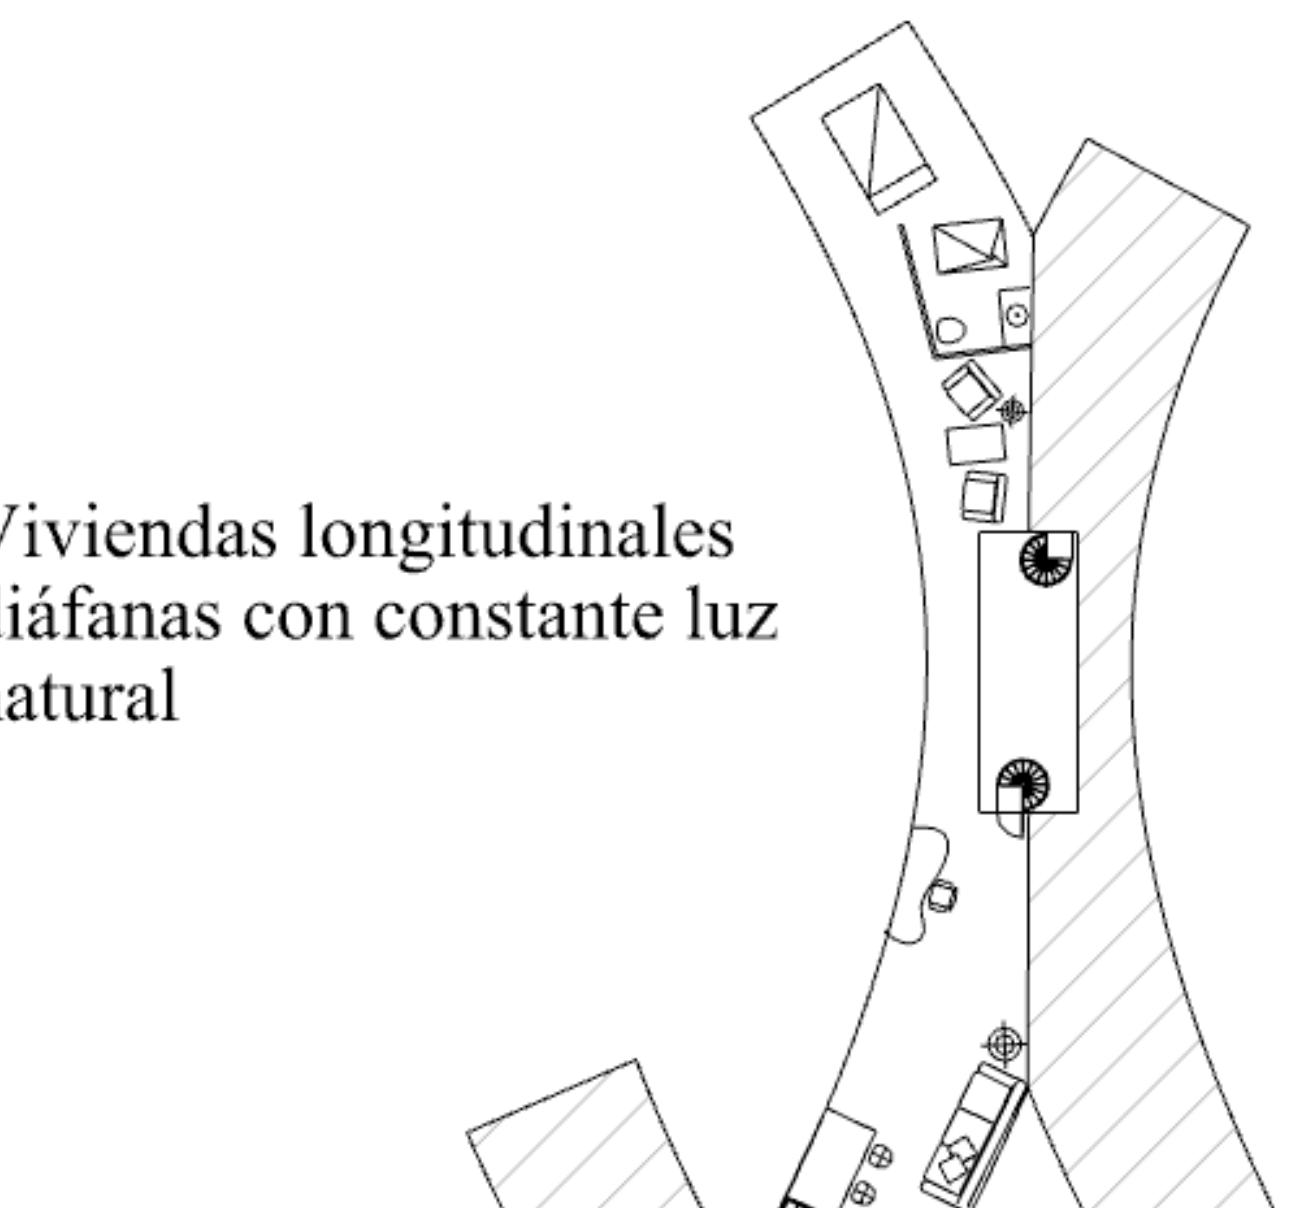

Viviendas longitudinales
diáfanas con constante luz
natural

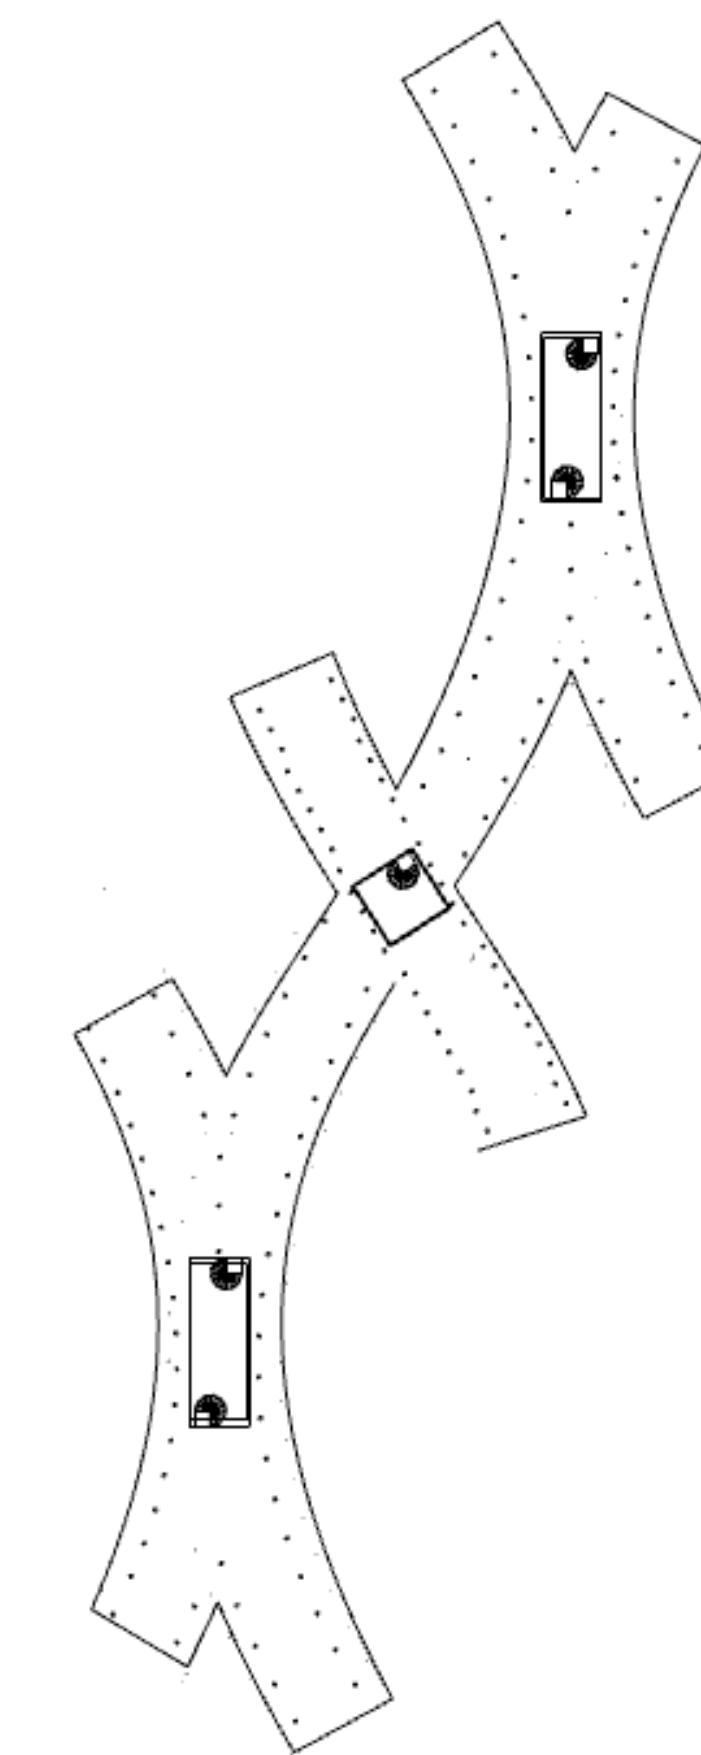


PLANTA 0

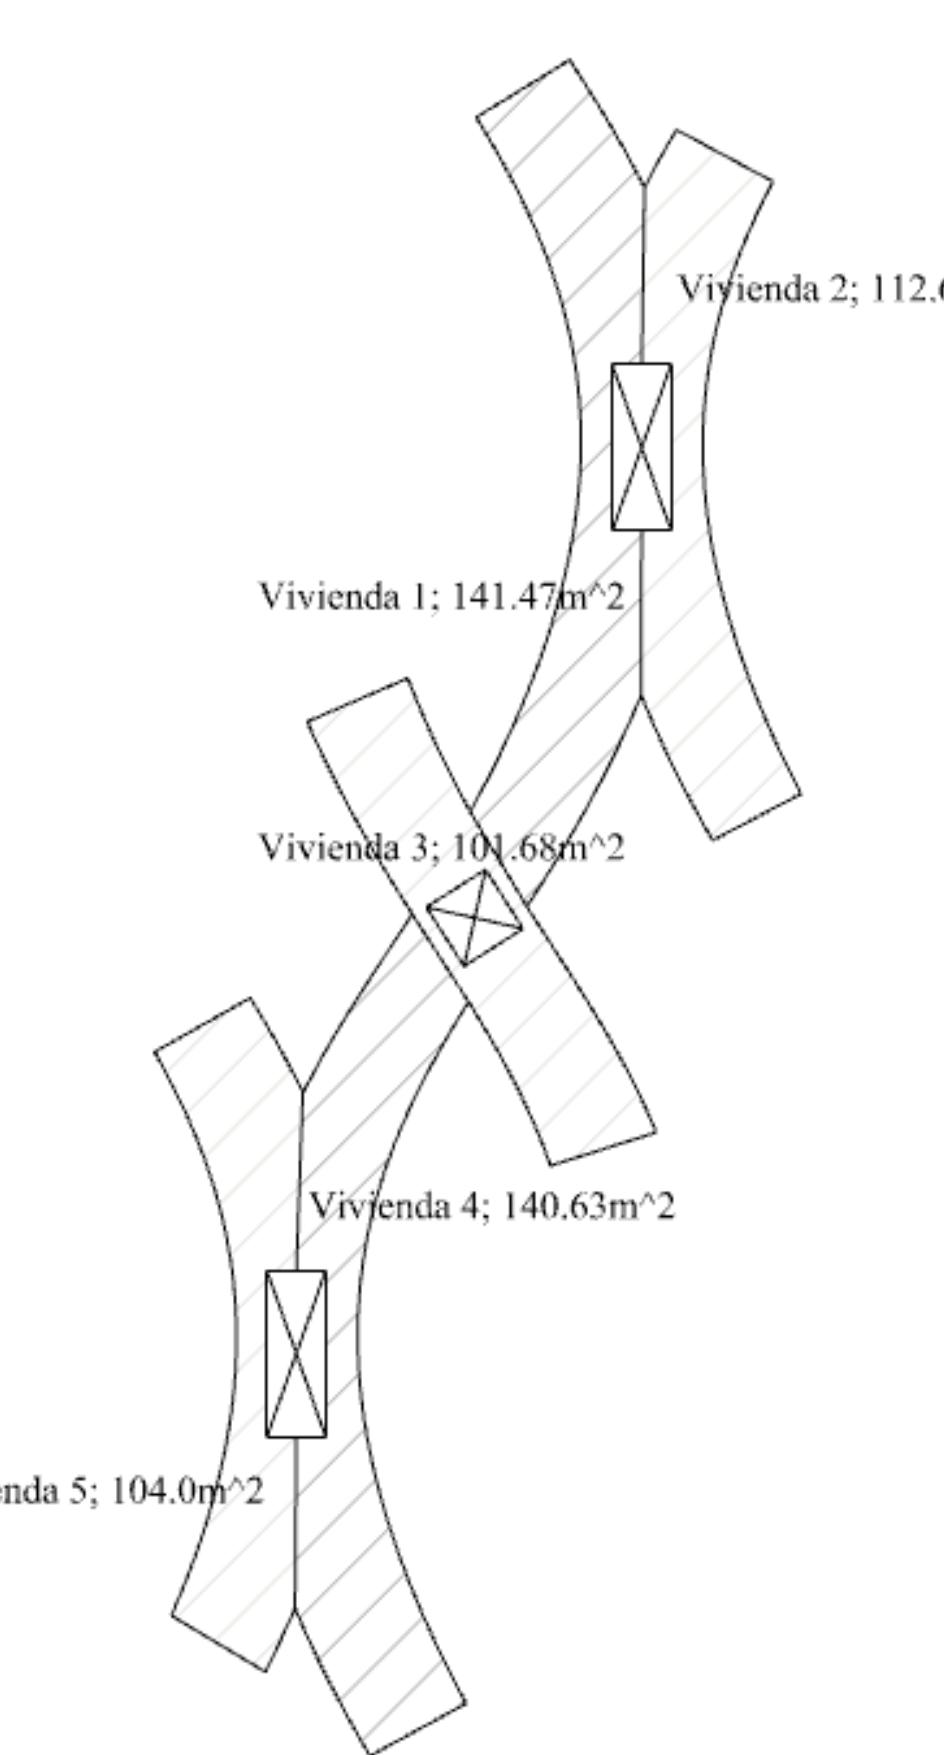

PLANTA 1

Planta baja de soporte como
bosque artificial y planta
superior de viviendas

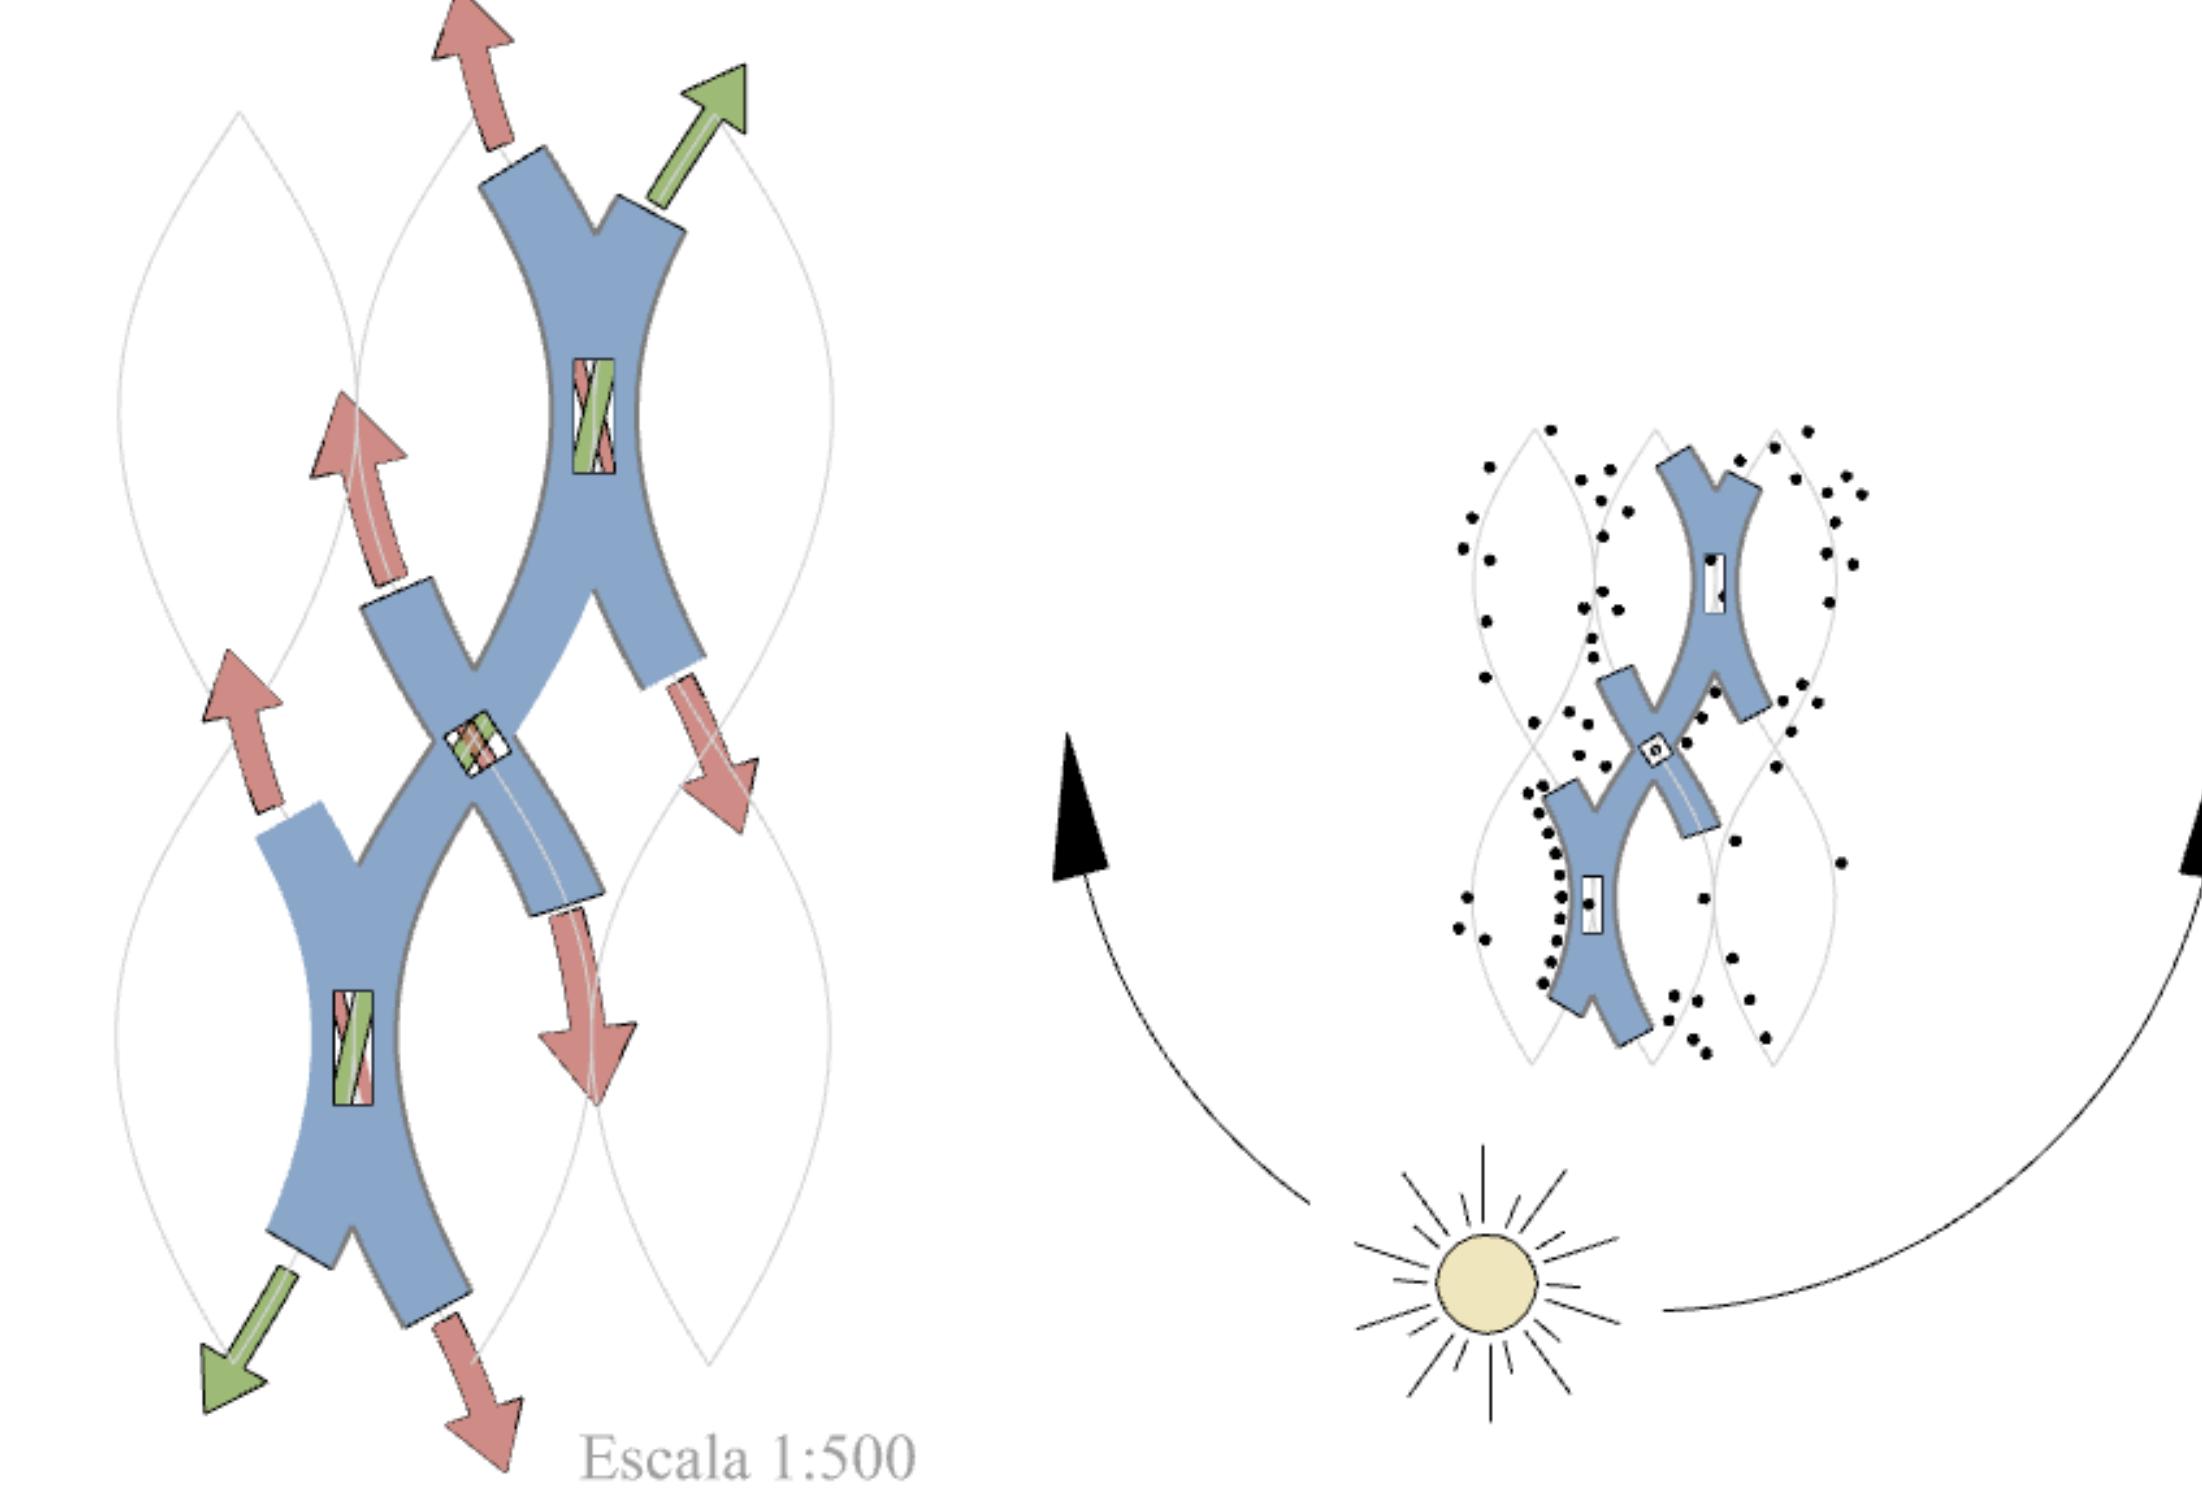

Escala 1:500

4 calles principales secantes
formación de 3 plazas conectadas

Detalle de la base y creación del pasillo-bosque:

