



Alzado Oeste

Escala 1:1000

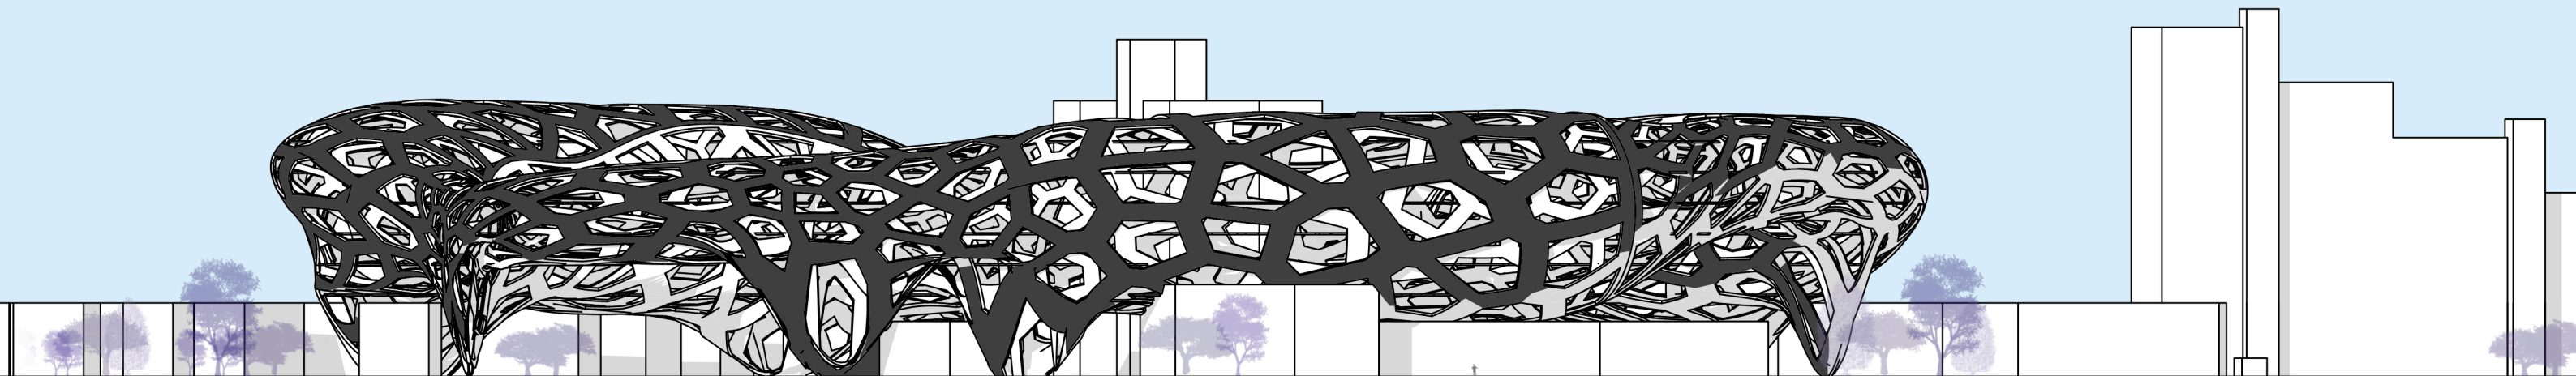


Alzado Norte

Escala 1:1000

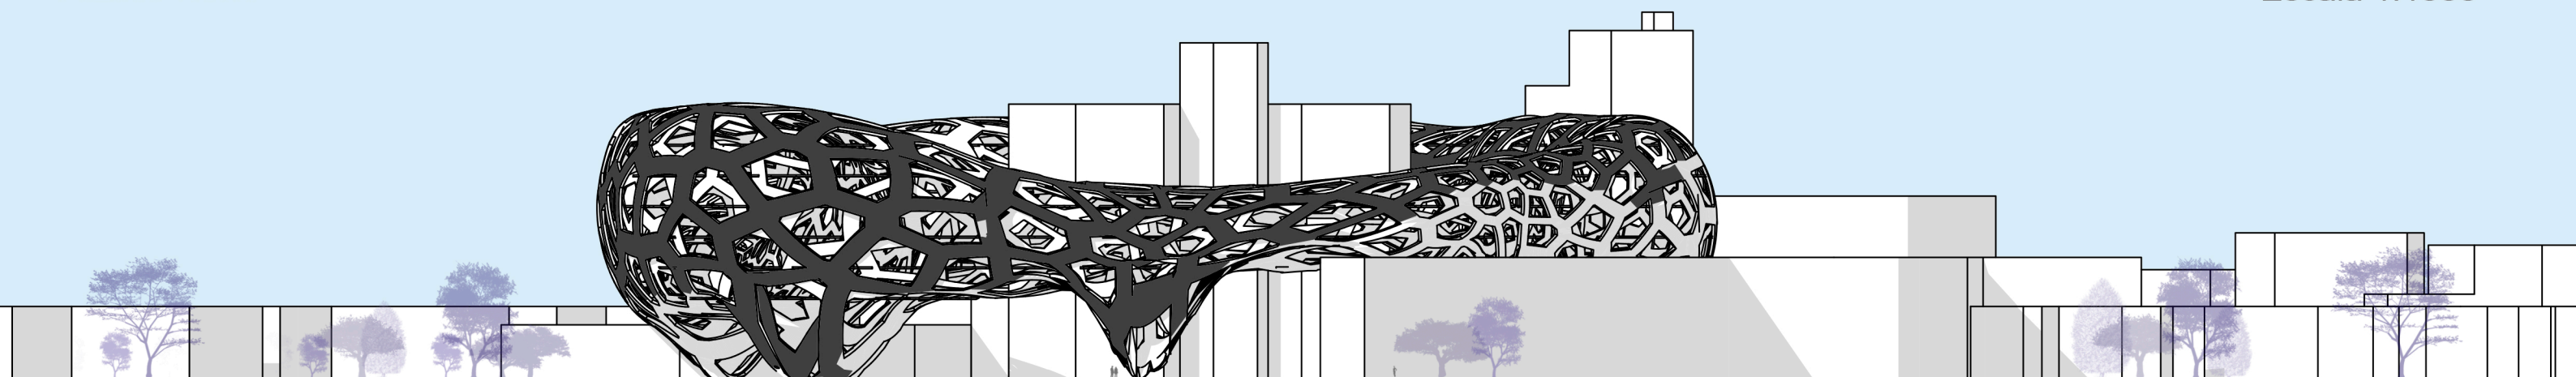

Alzado Este

Escala 1:1000

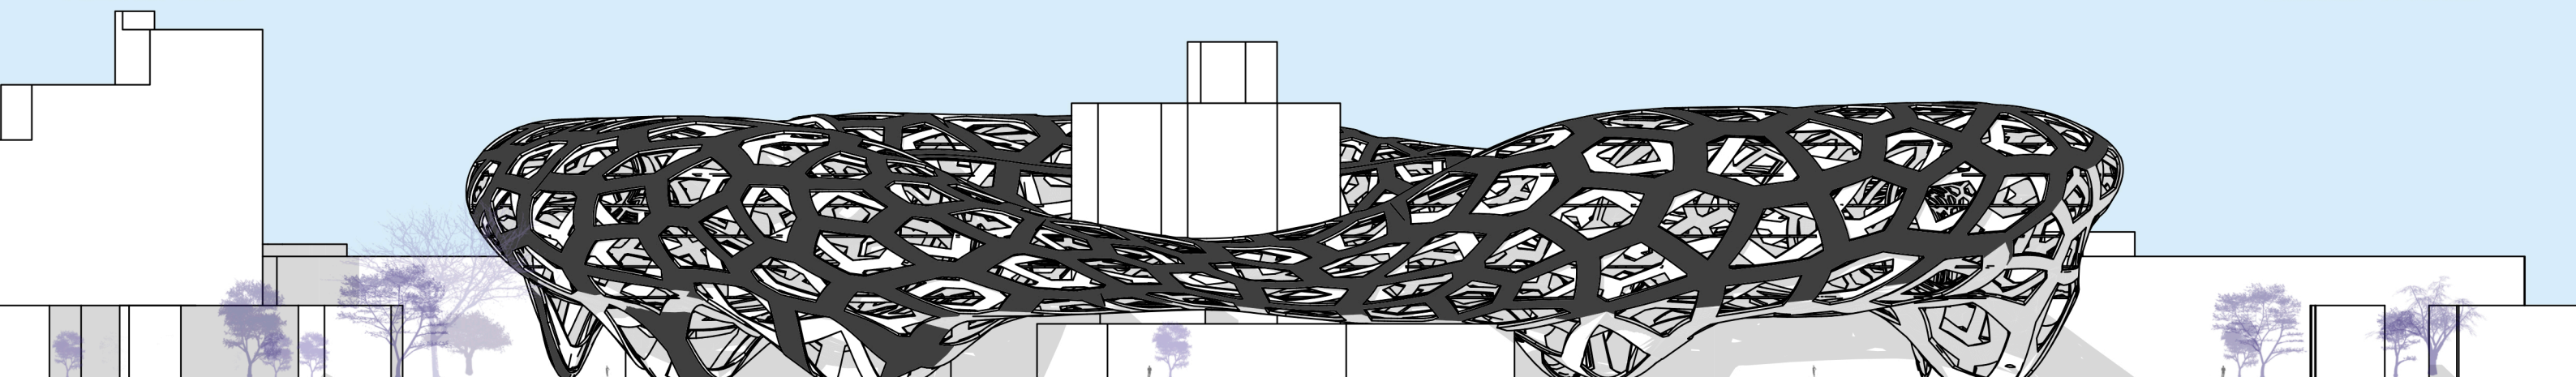

Alzado Sur

Escala 1:1000