
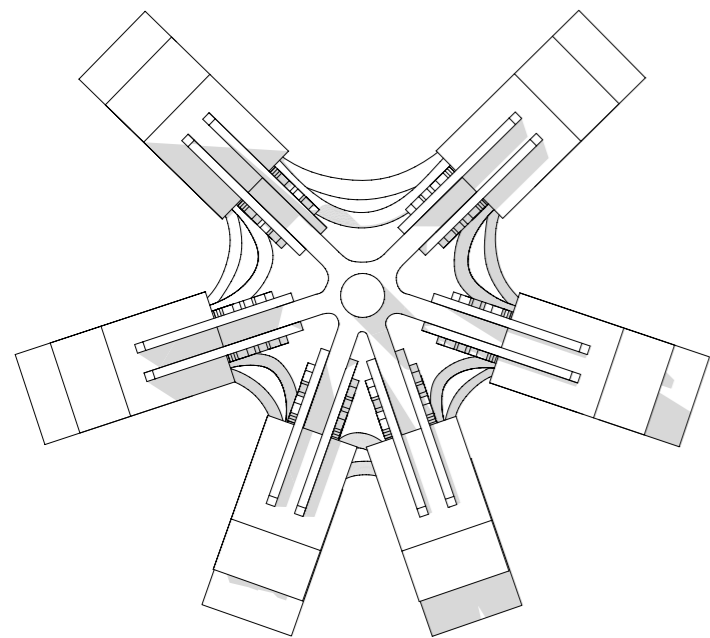



Axonometría General

Axonometría General
Escala 1:10

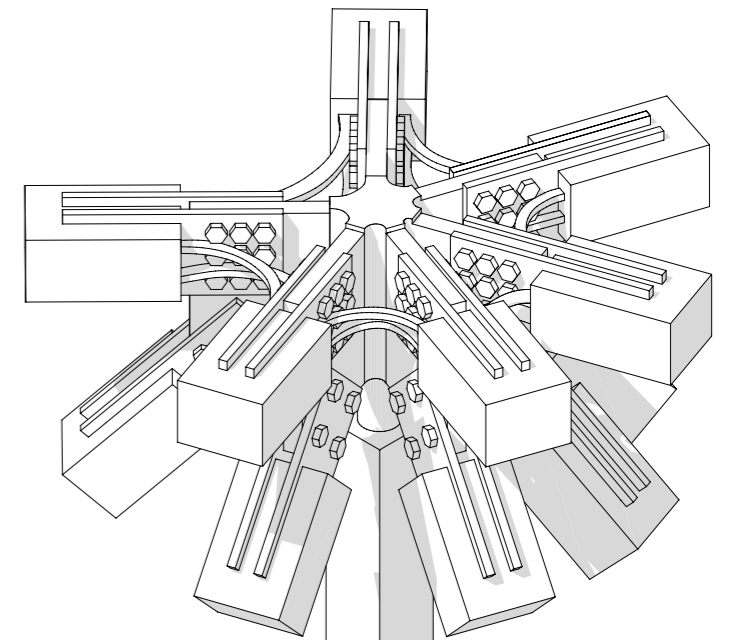


Planta

Escala 1:10

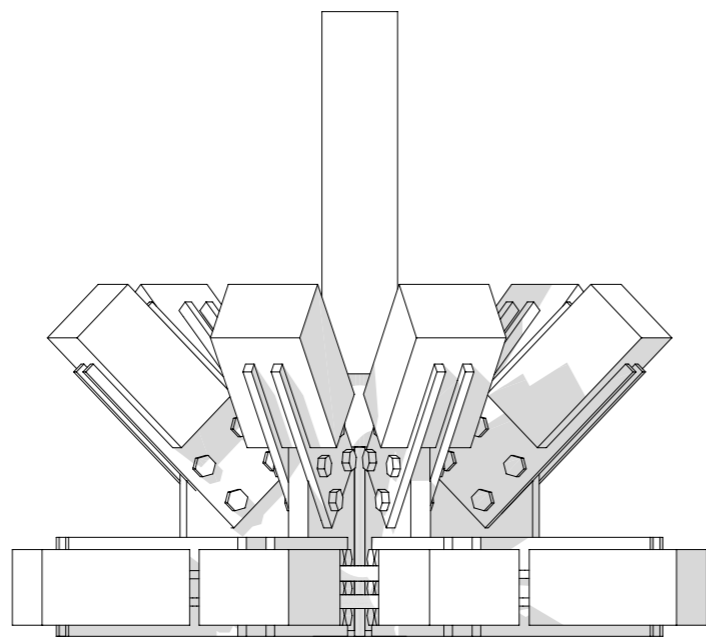


Alzado

Escala 1:10

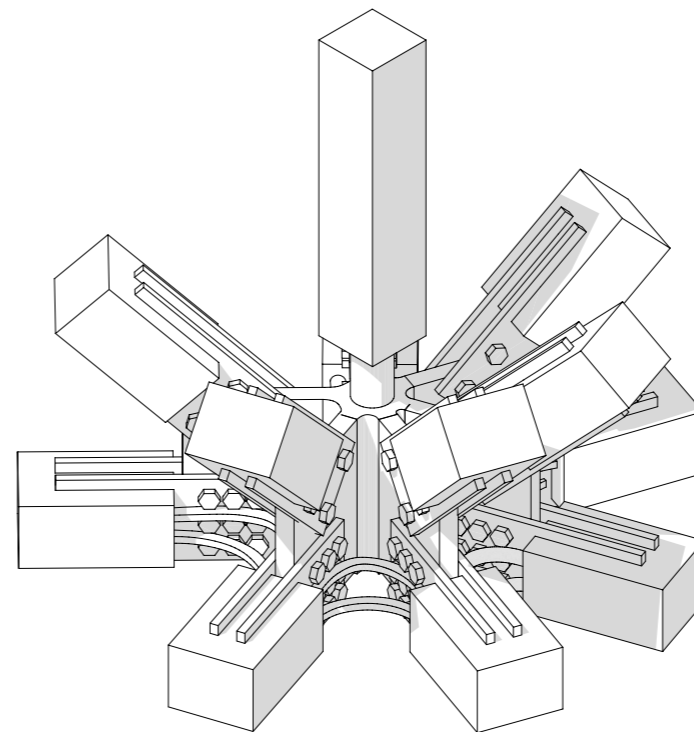

Axonometría

Escala 1:10

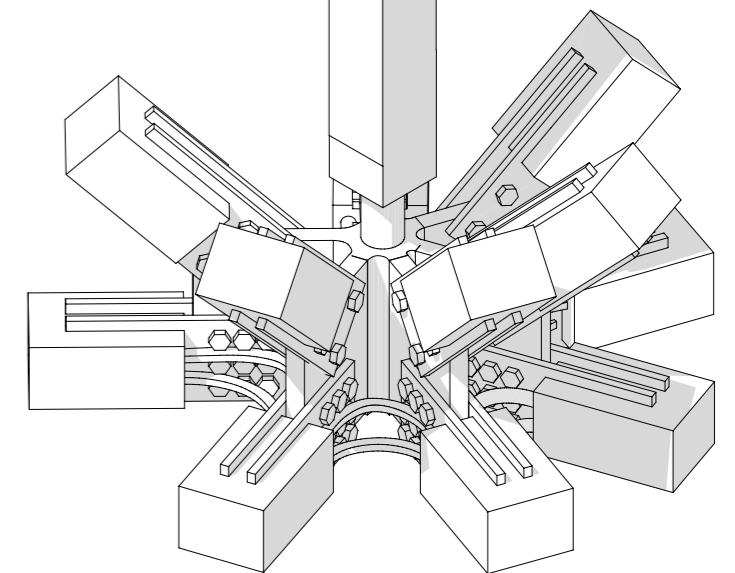

Axonometría

Escala 1:10