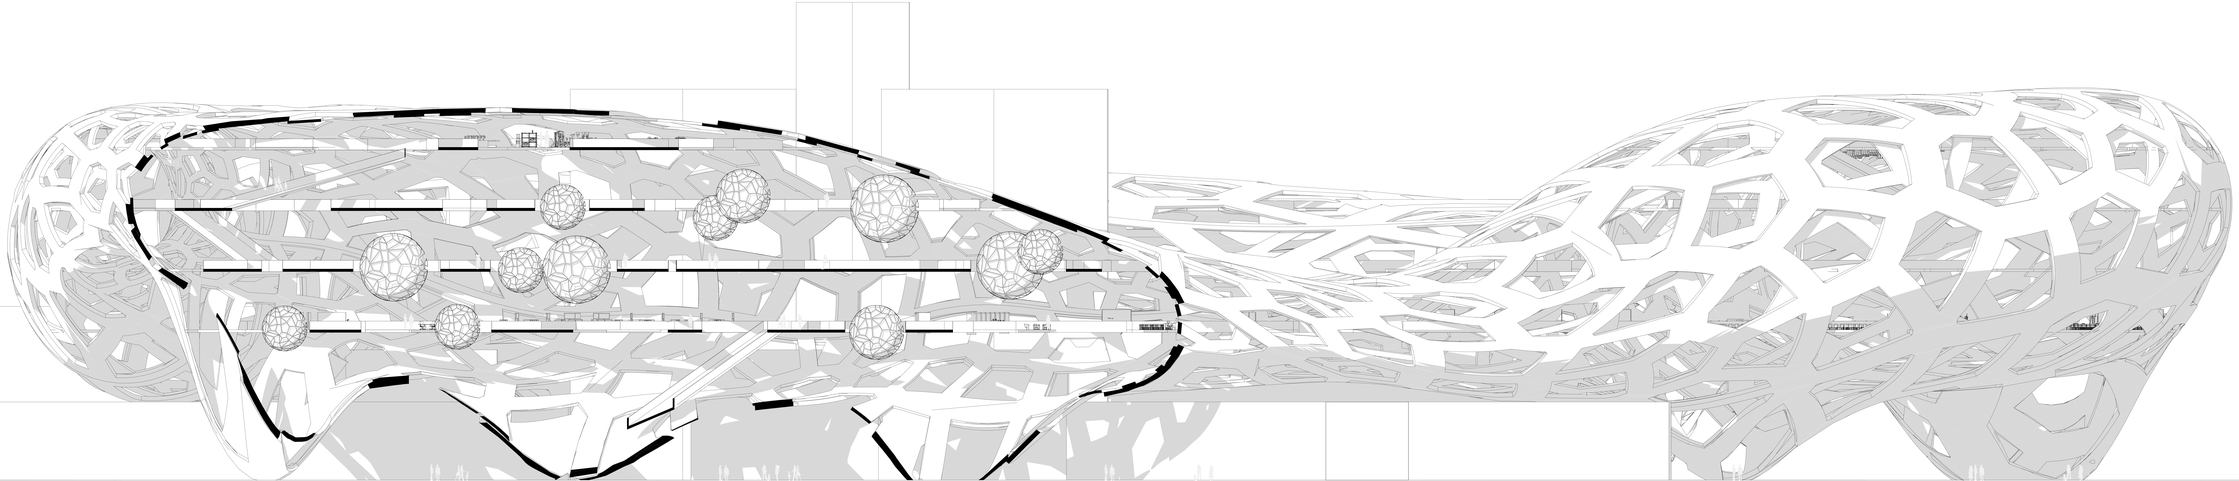

Sección|Escala|1:100
Entrega|Final|Proyectos|1

diego|martinez|de|paz|16245
UD|Ramos|Luis|**Basabe**