



Planta general ubicacion vivienda

Escala 1:200

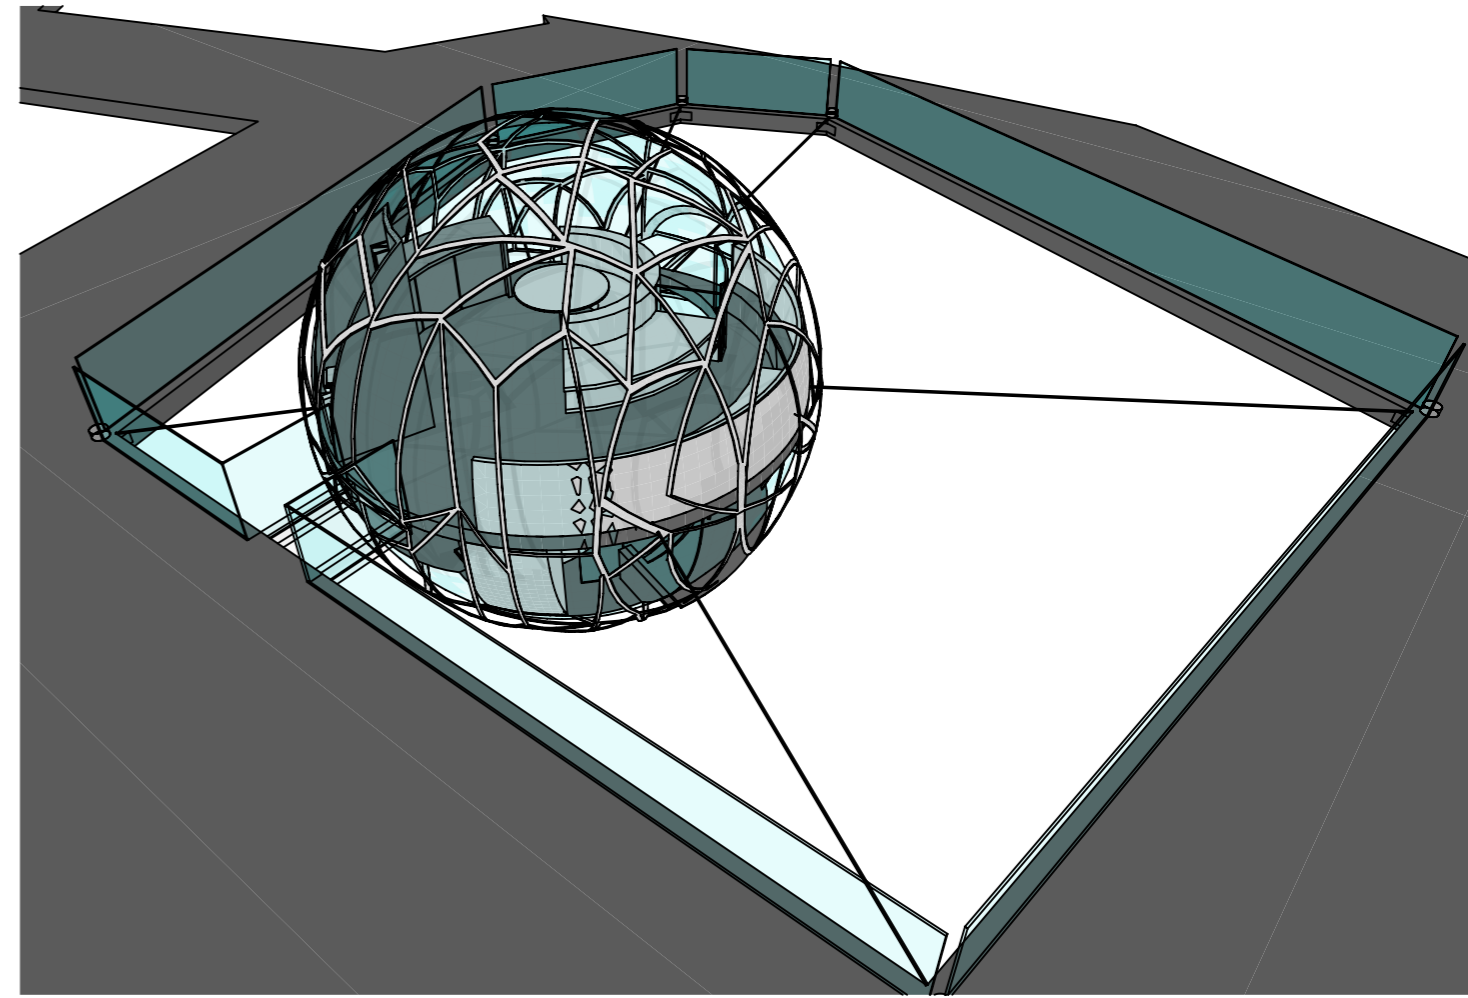

Perspectiva general

Sin escala

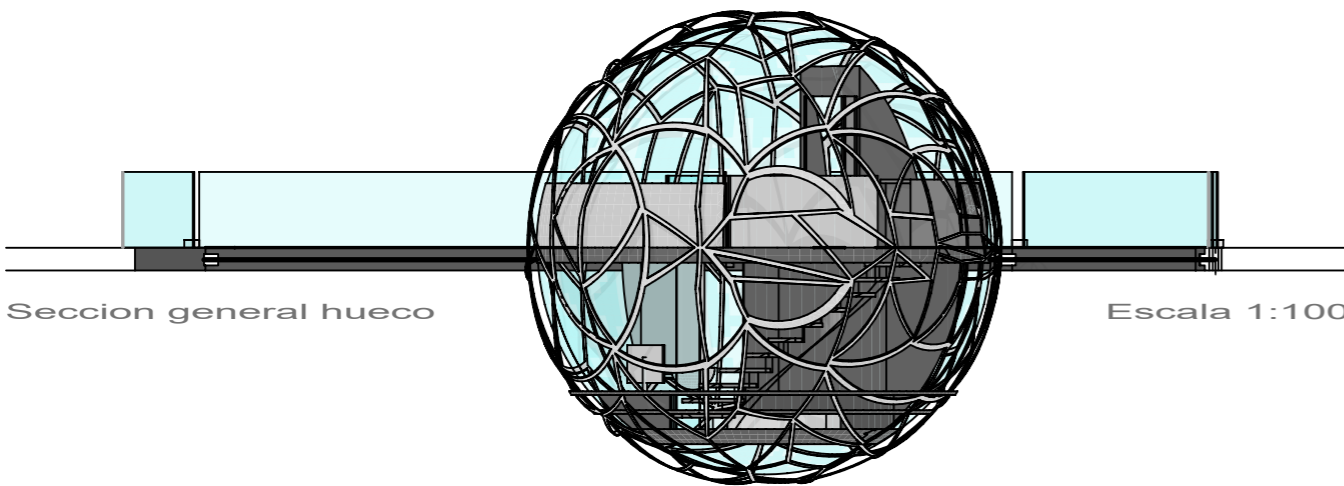

Seccion general hueco

Escala 1:100