




Planta de acceso

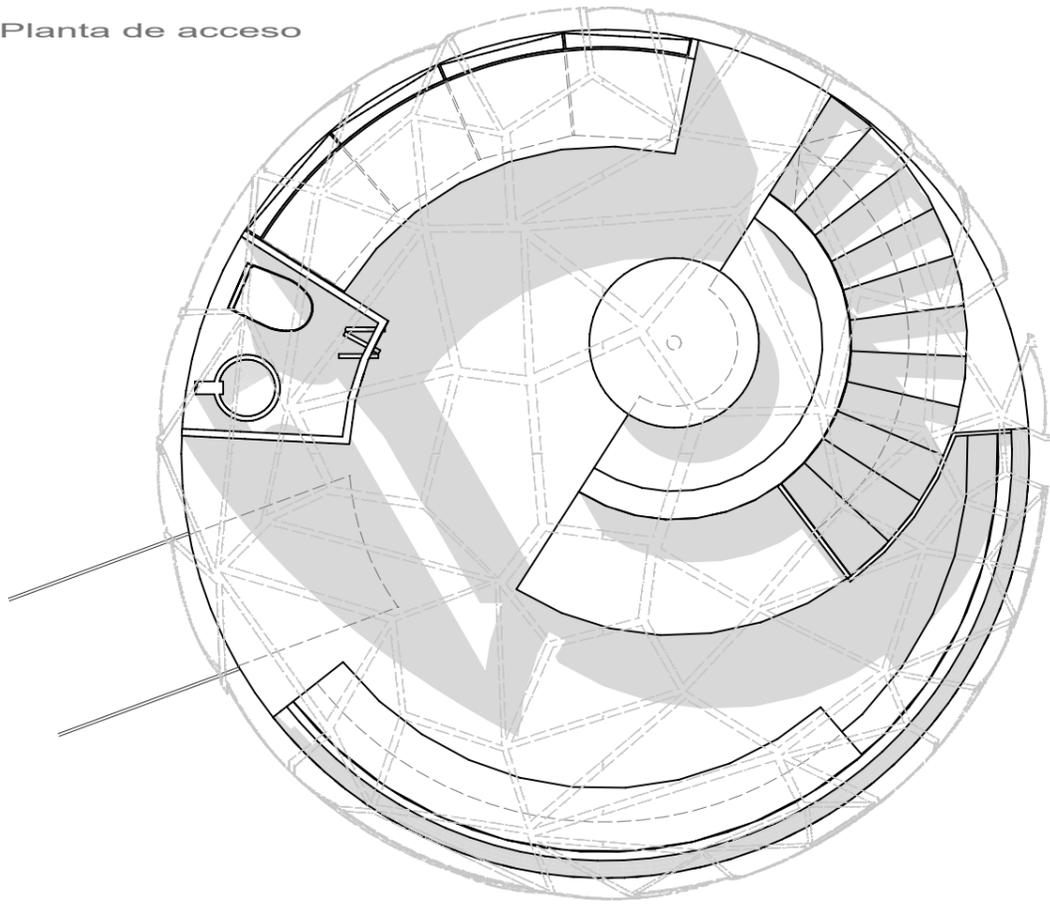

Planta dormitorio

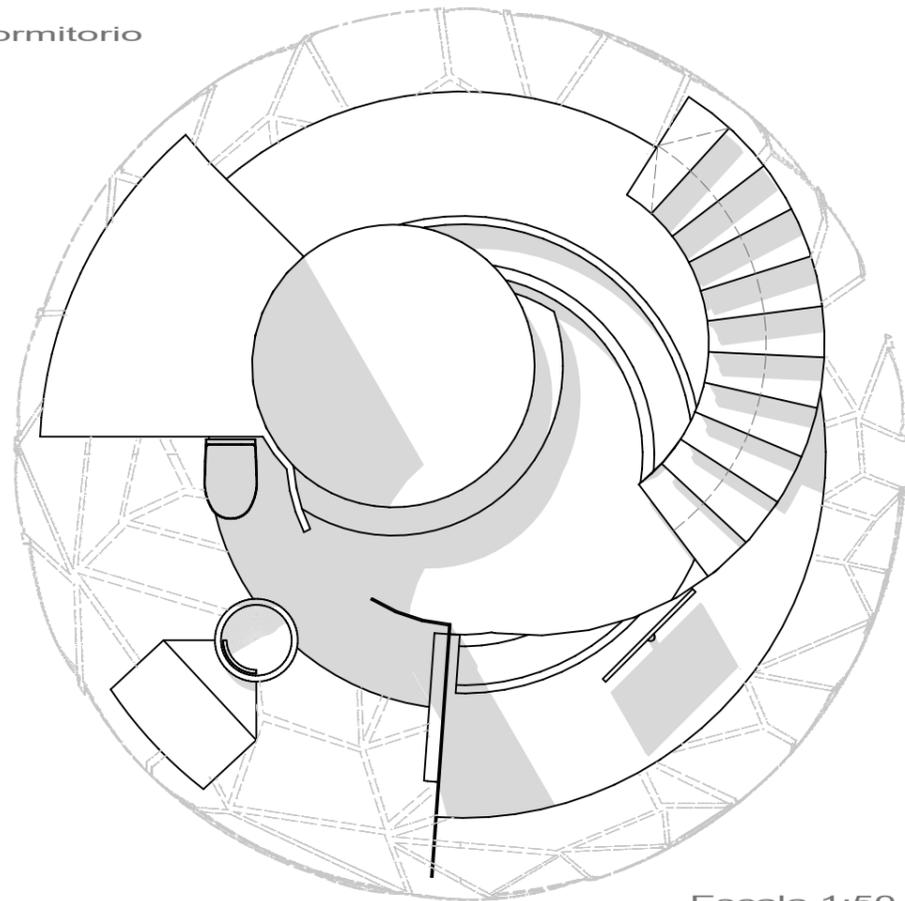

Escala 1:50

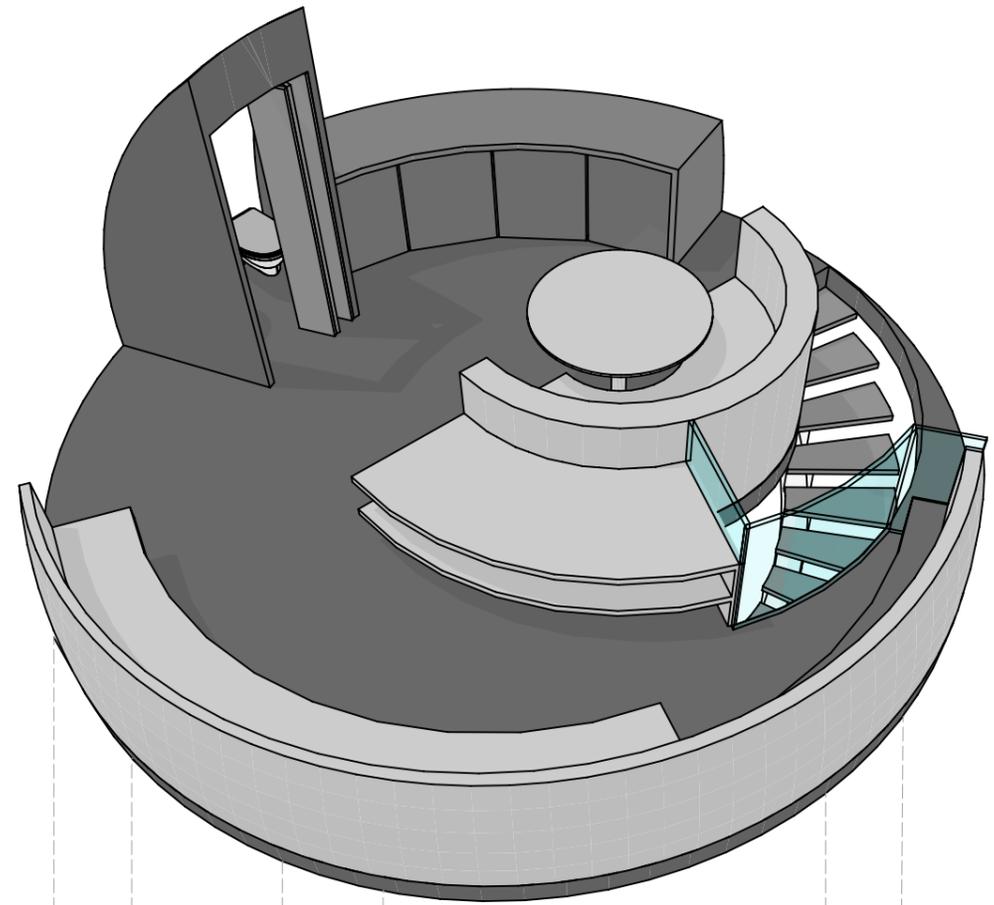

Perspectiva

