




Alzado

Escala 1:50

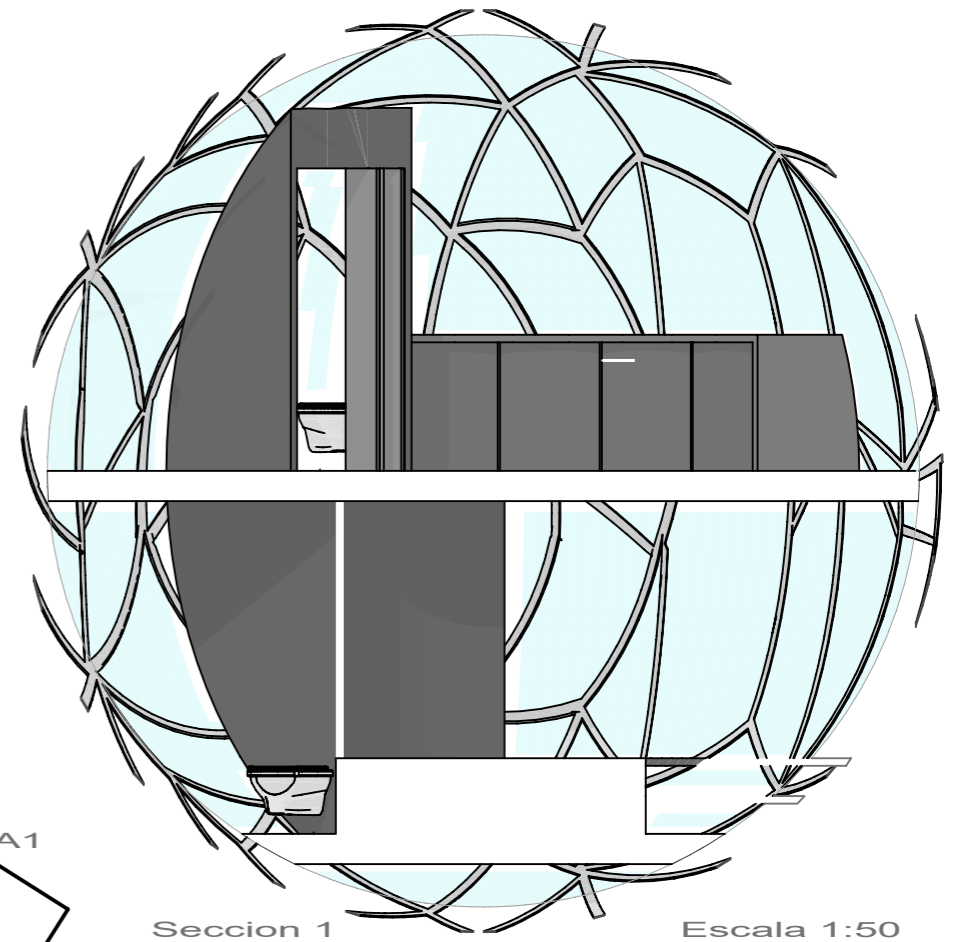


Seccion 1

Escala 1:50

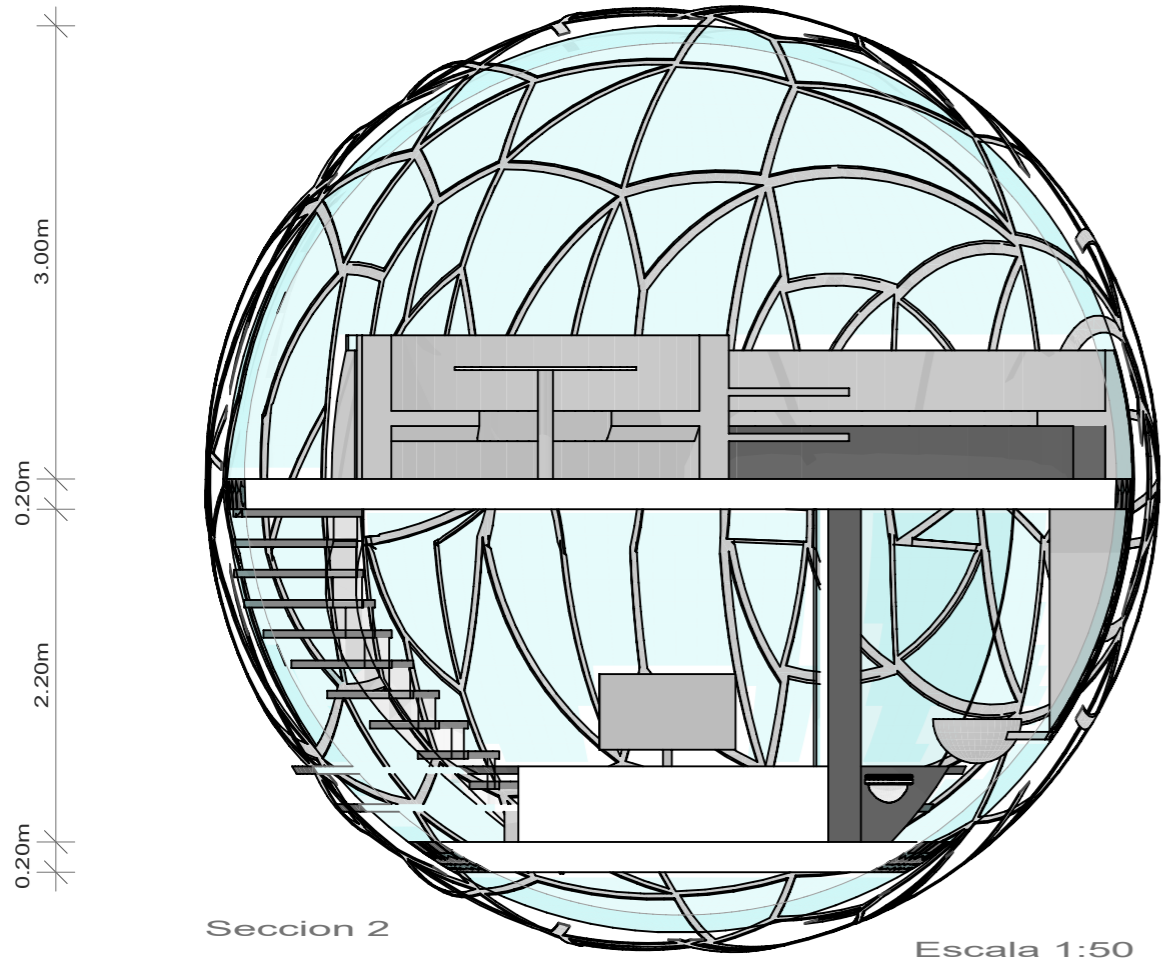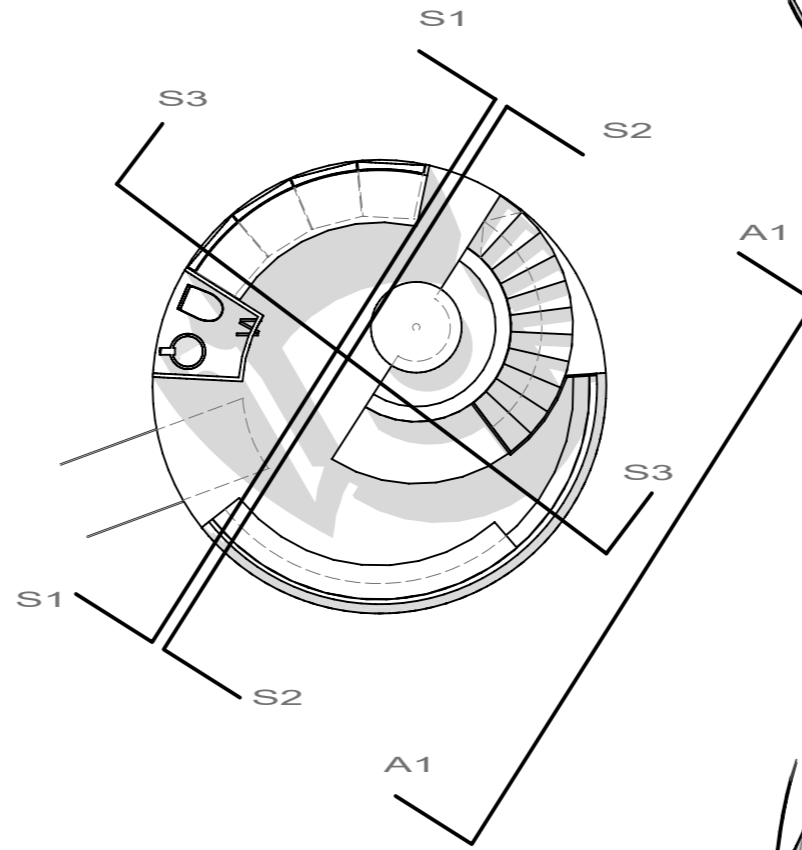

Seccion 2

Escala 1:50

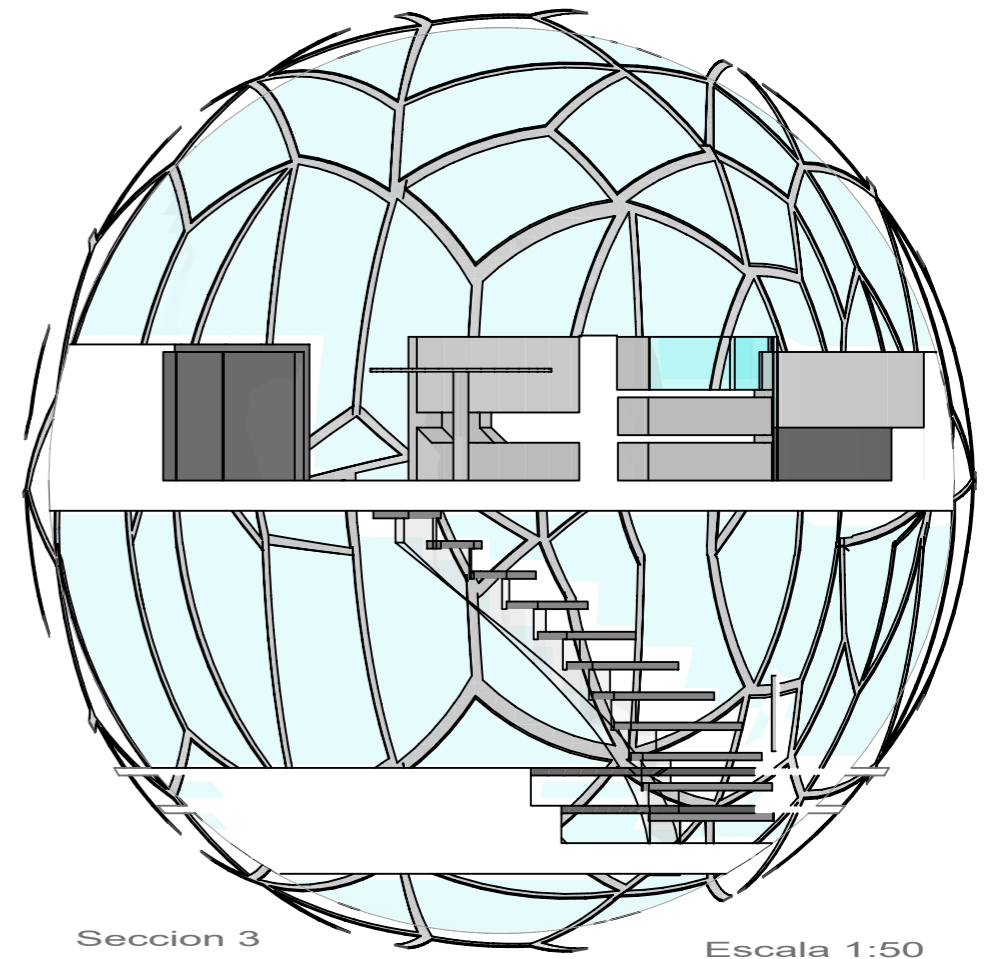

Seccion 3

Escala 1:50