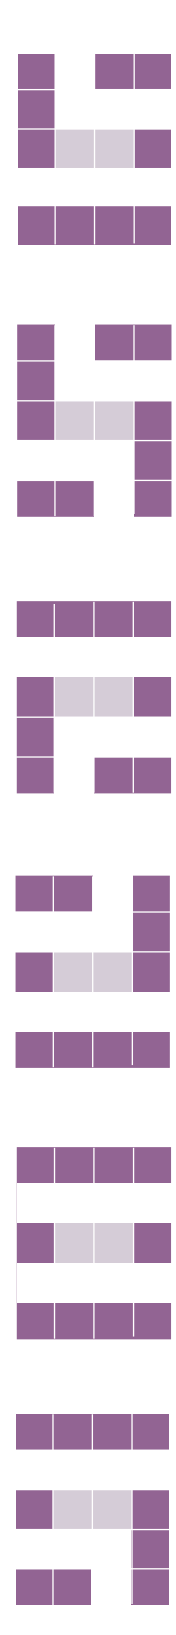


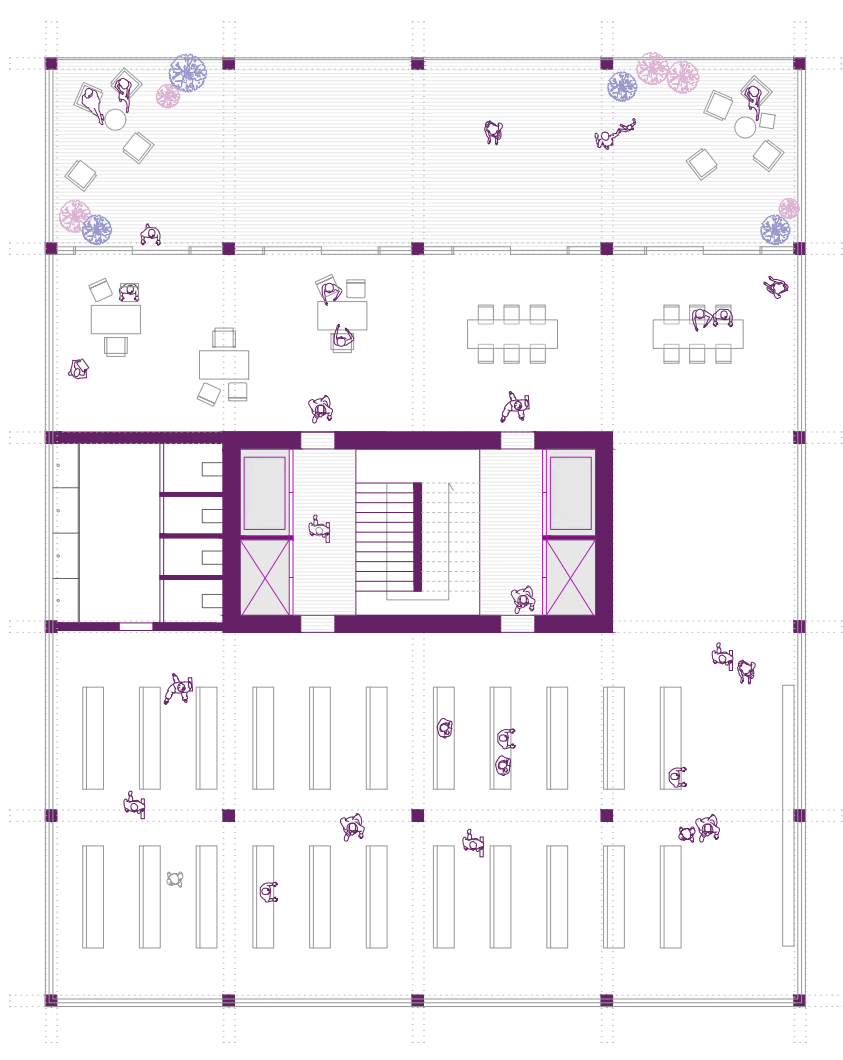


diagrama que representa la flexibilidad de la planta modular


- dormitorios
- espacio servido
- espacio servente




planta tipo piso residencial



planta tipo piso dedicado a actividades comunes y coworking

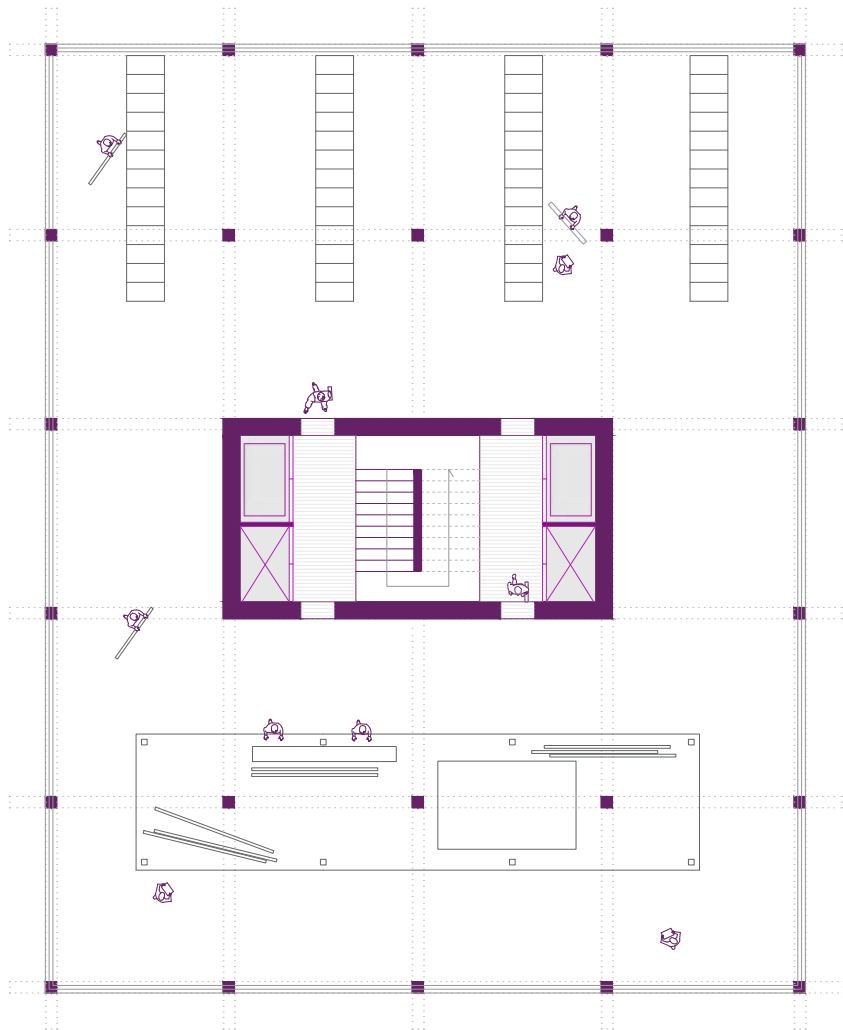

planta tipo piso dedicado a la producción de paredes de madera para casas de arquitectura espontánea

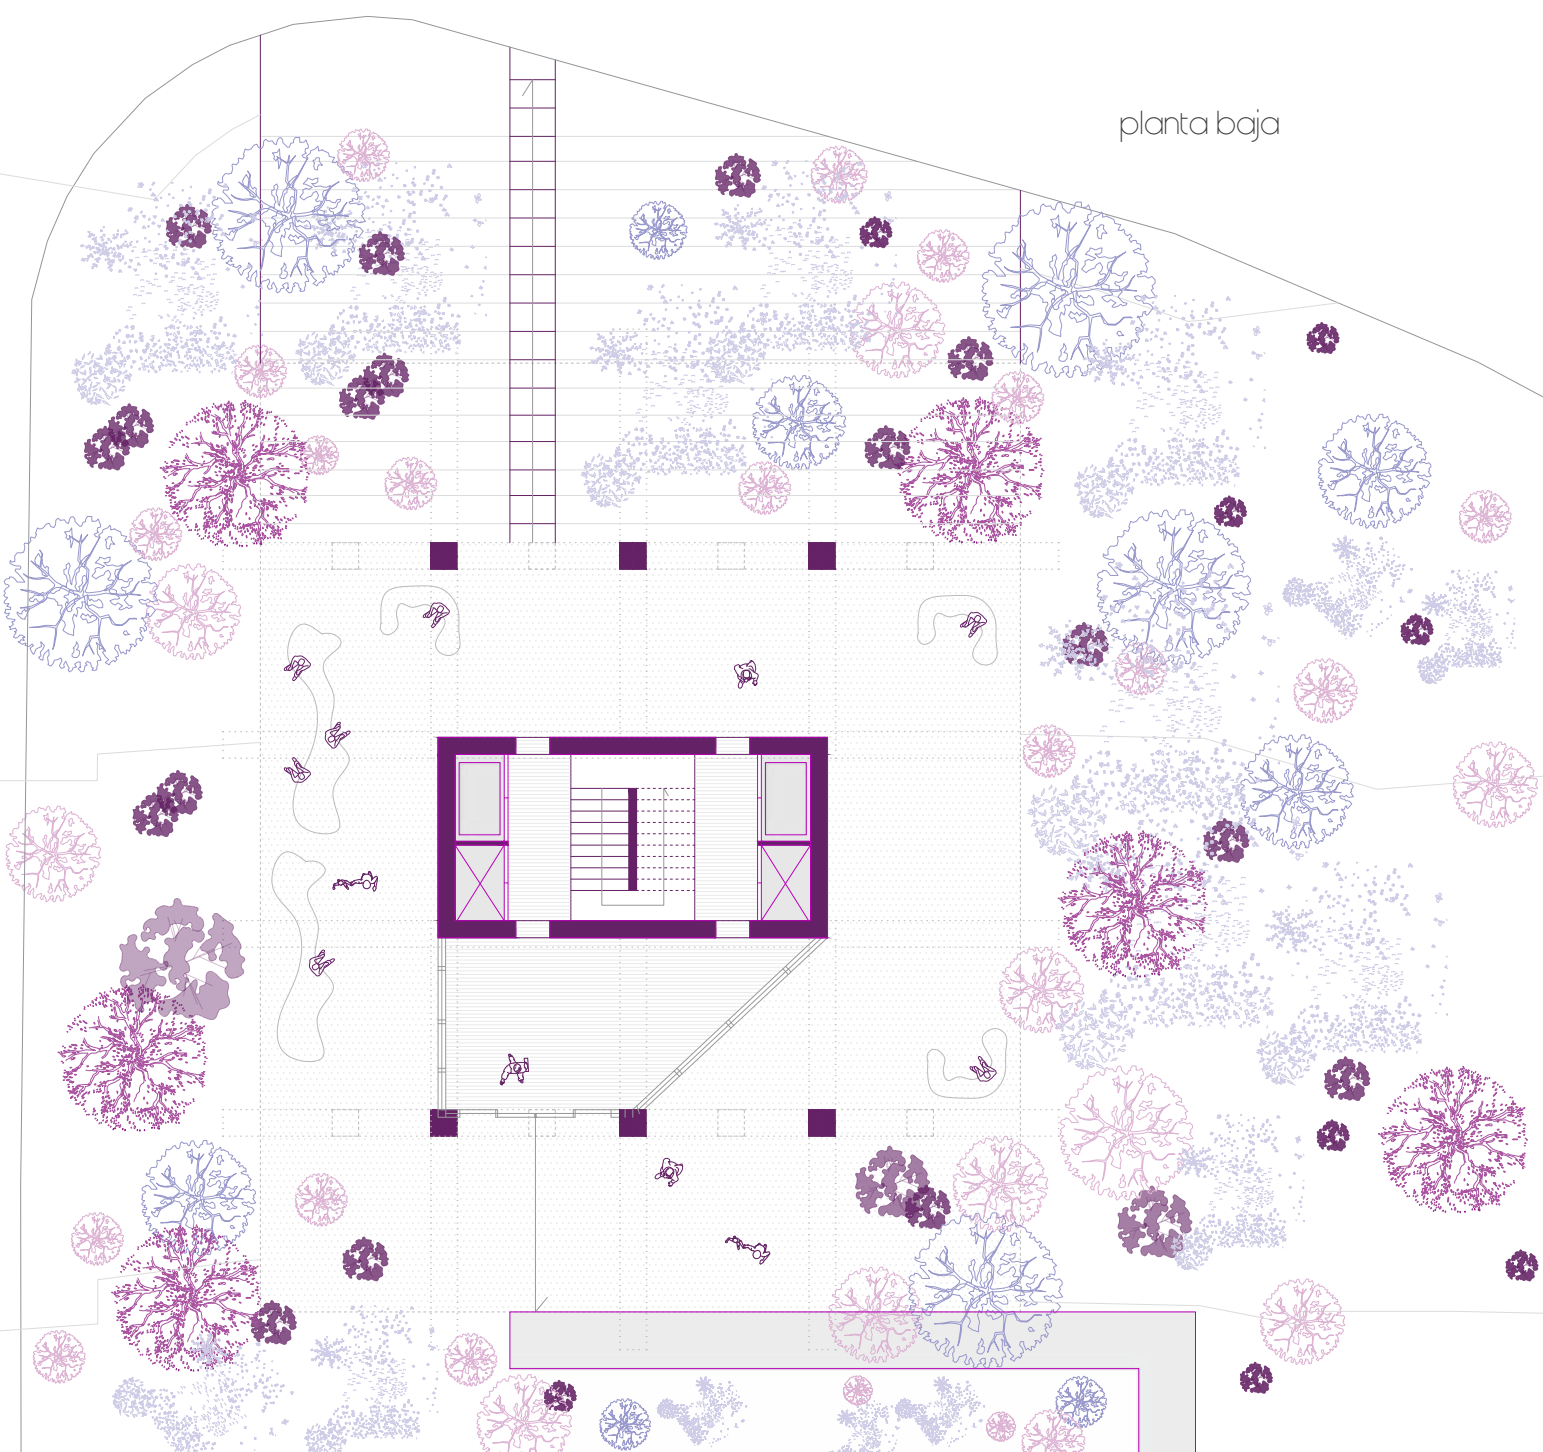

planta baja