


elevación sur

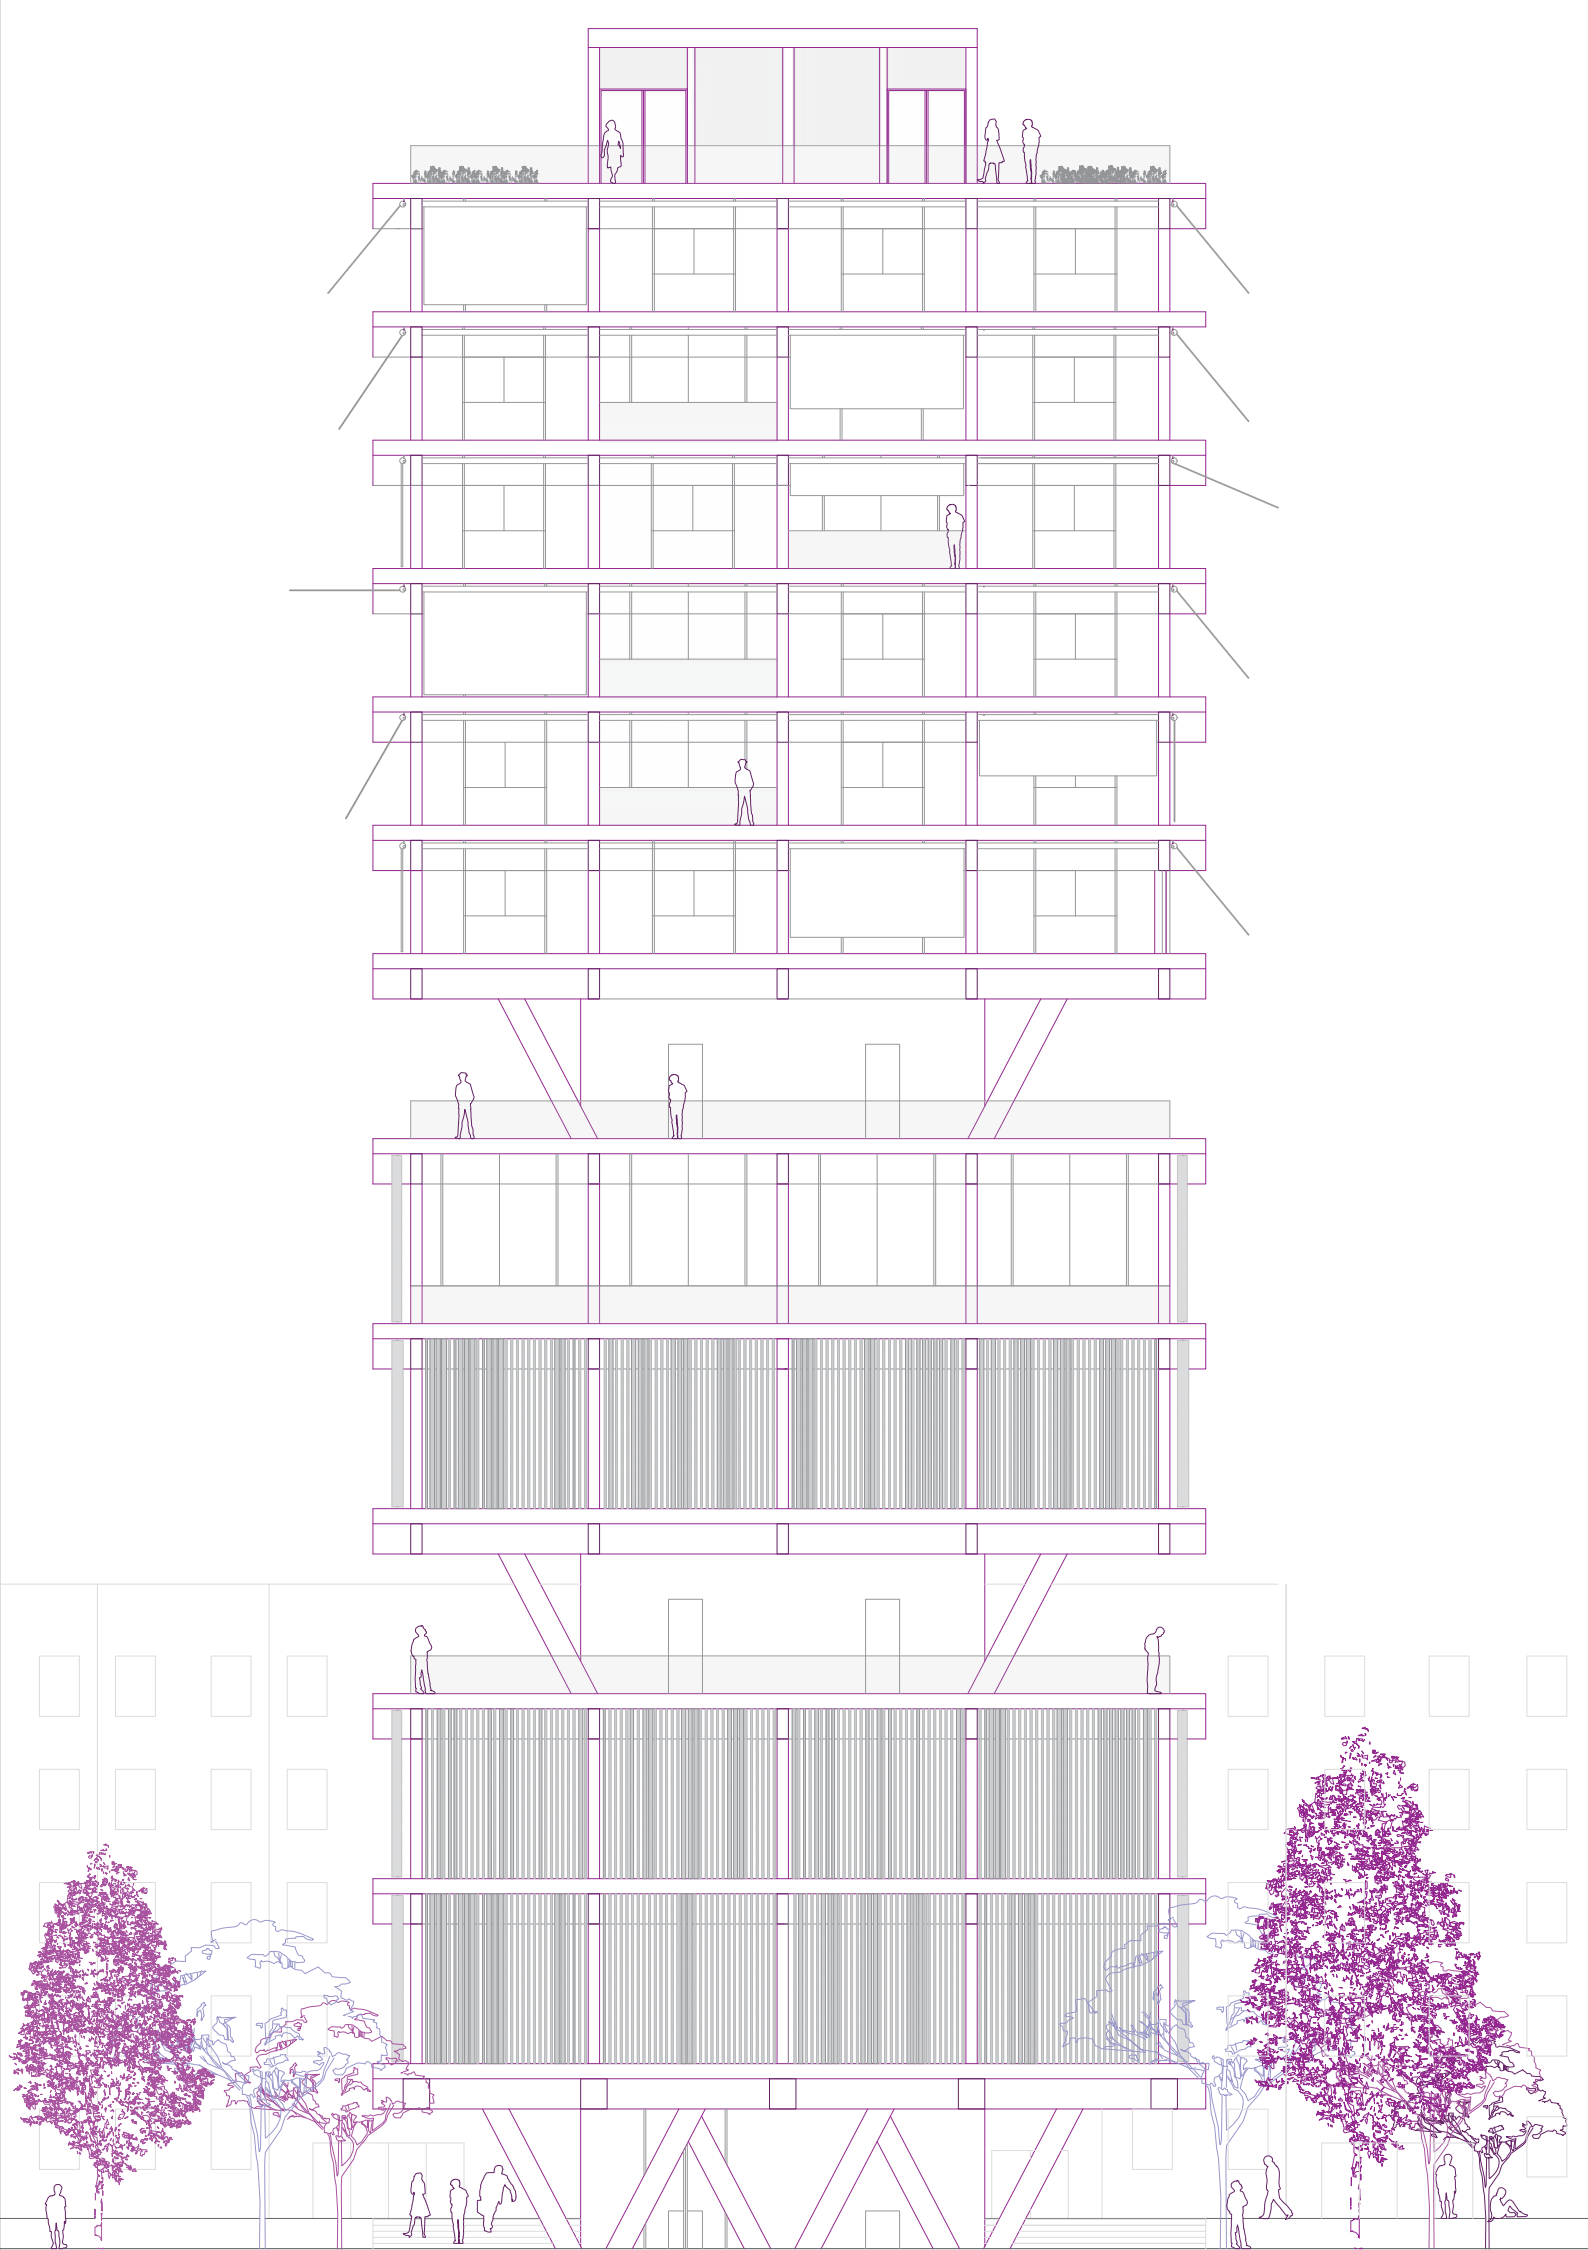

sección BB'

