



CONJUNTO DE VIVIENDAS EN VALLECAS, SELGASCANO


PLANTA DEL PROYECTO TOTAL

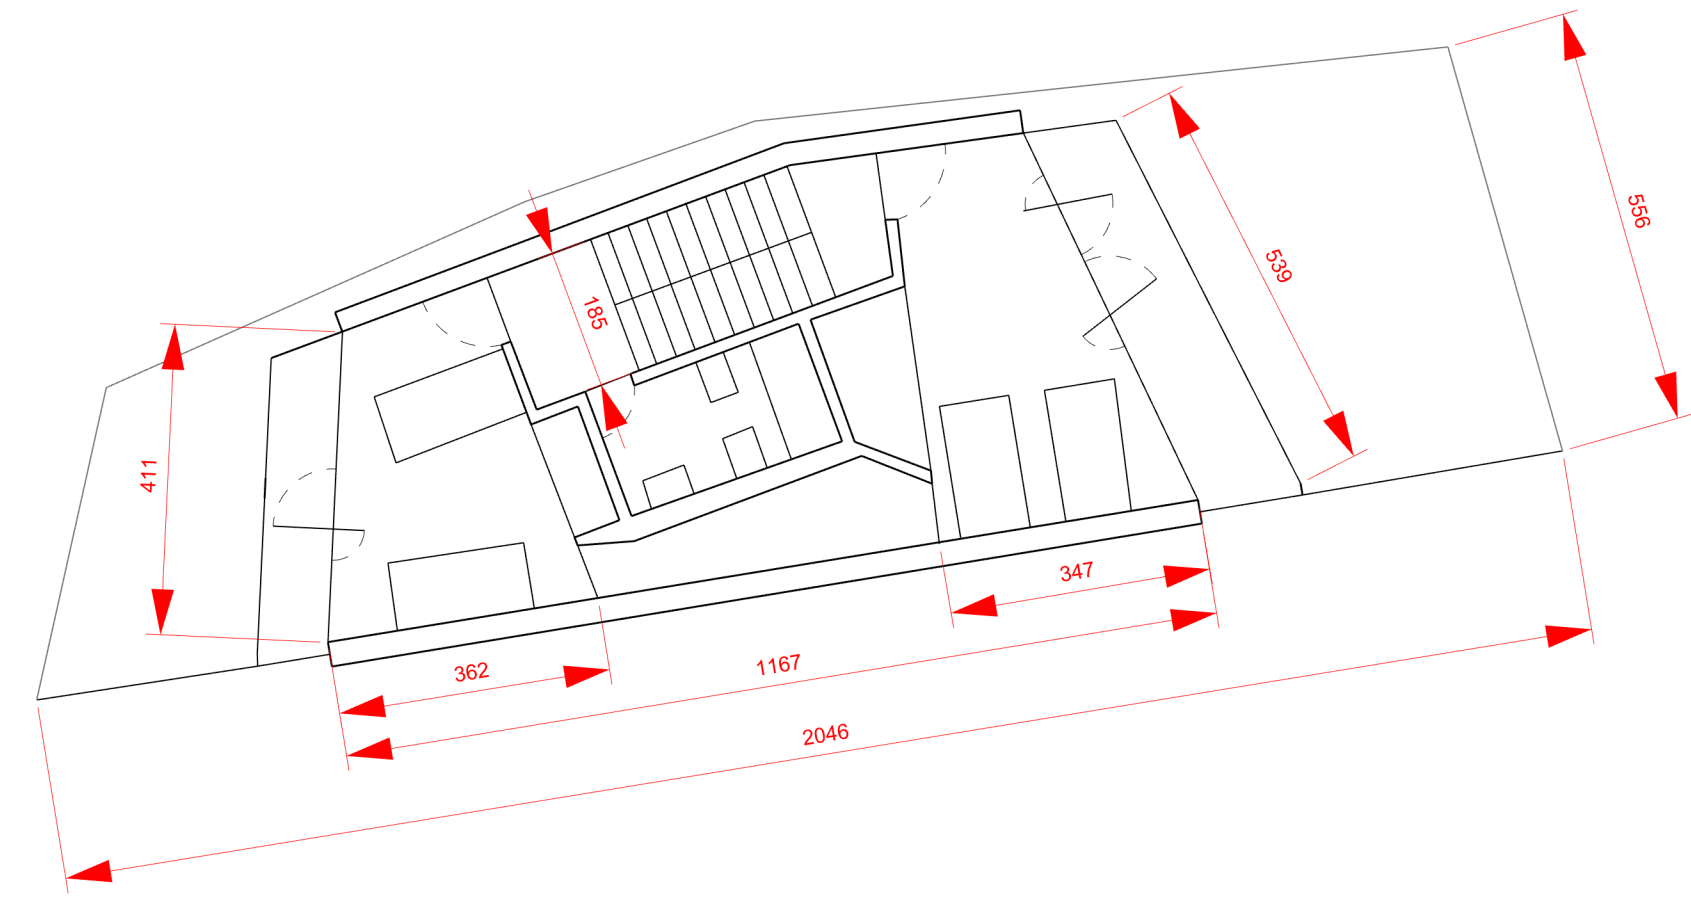

PLANTA SEGUNDA VIVIENDA TIPO

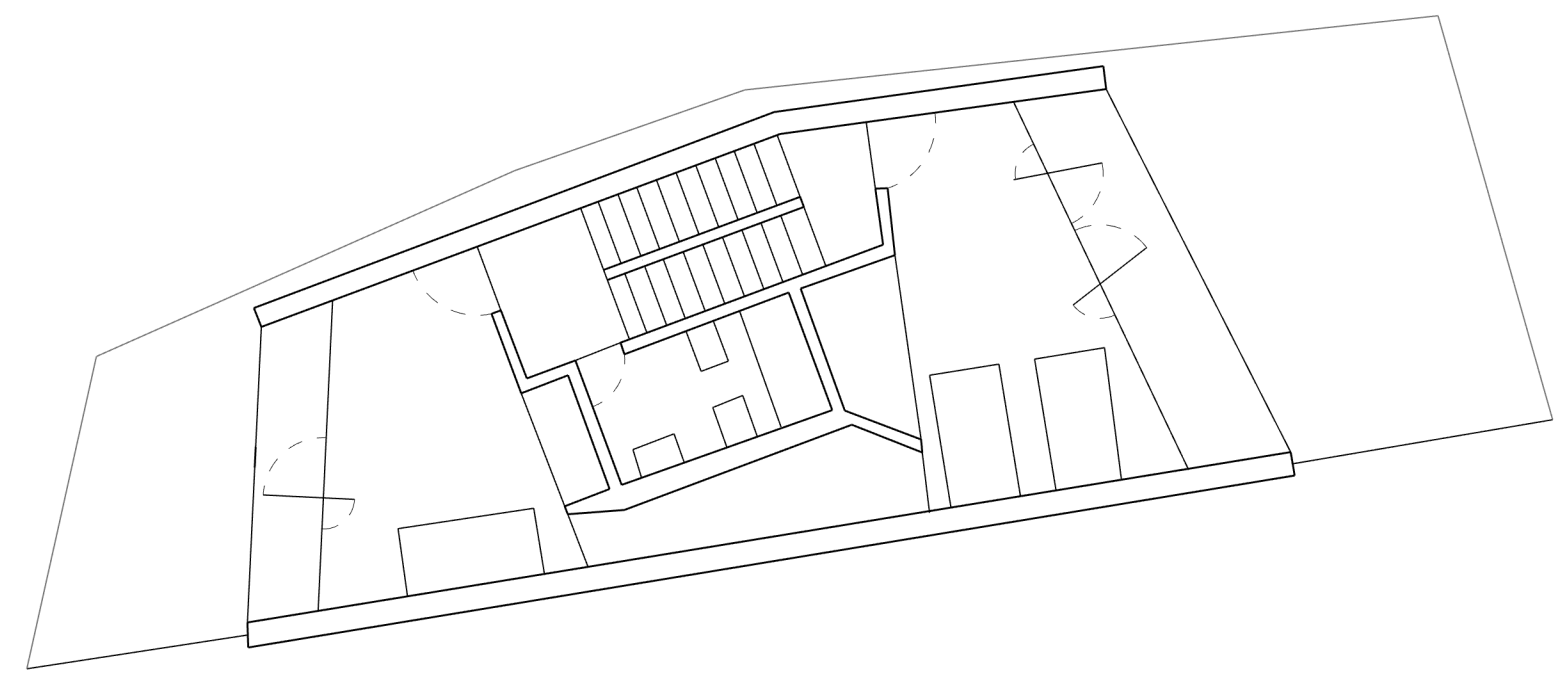

PLANTA PRIMERA VIVIENDA TIPO

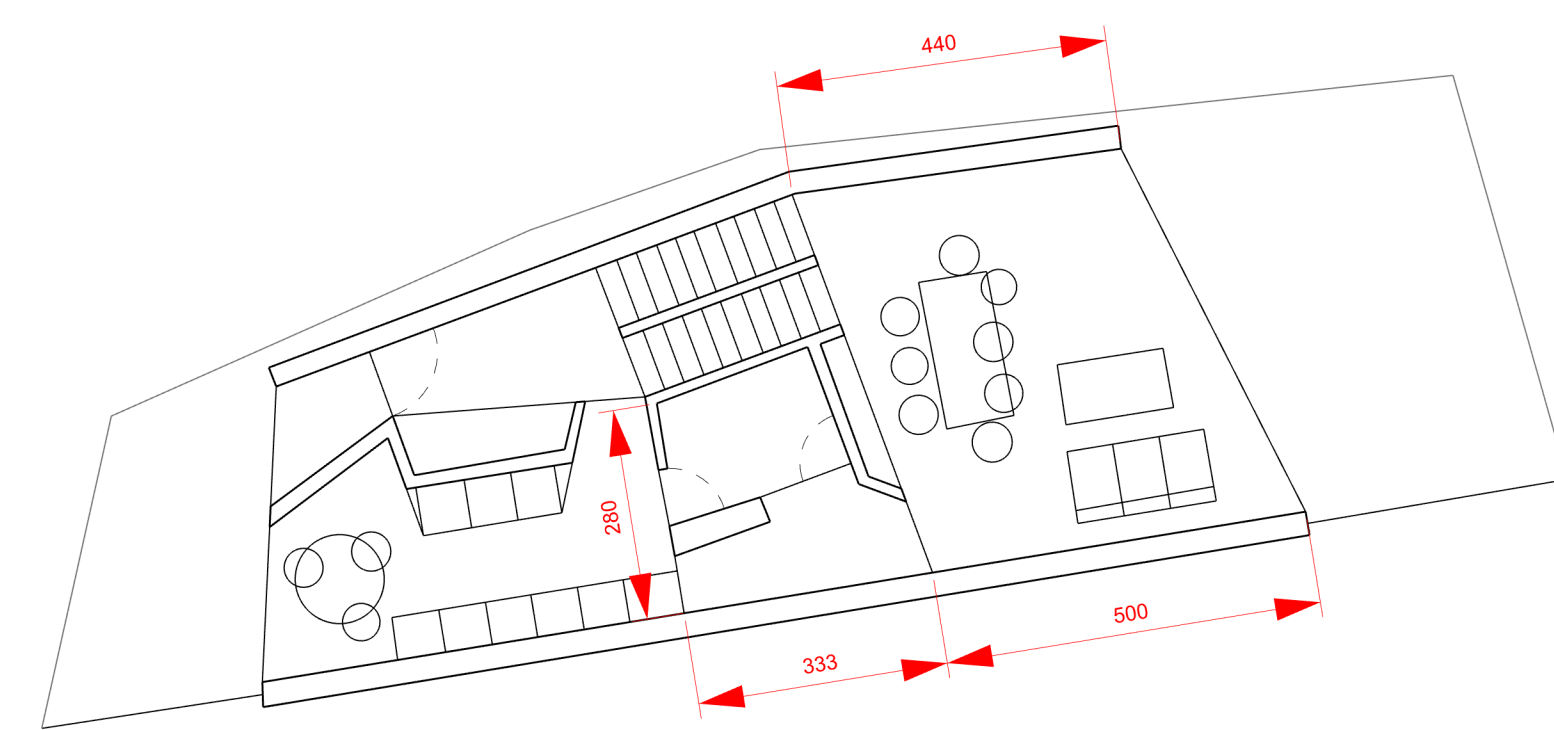

PLANTA TERCERA VIVIENDA TIPO

