




PLANTA 1

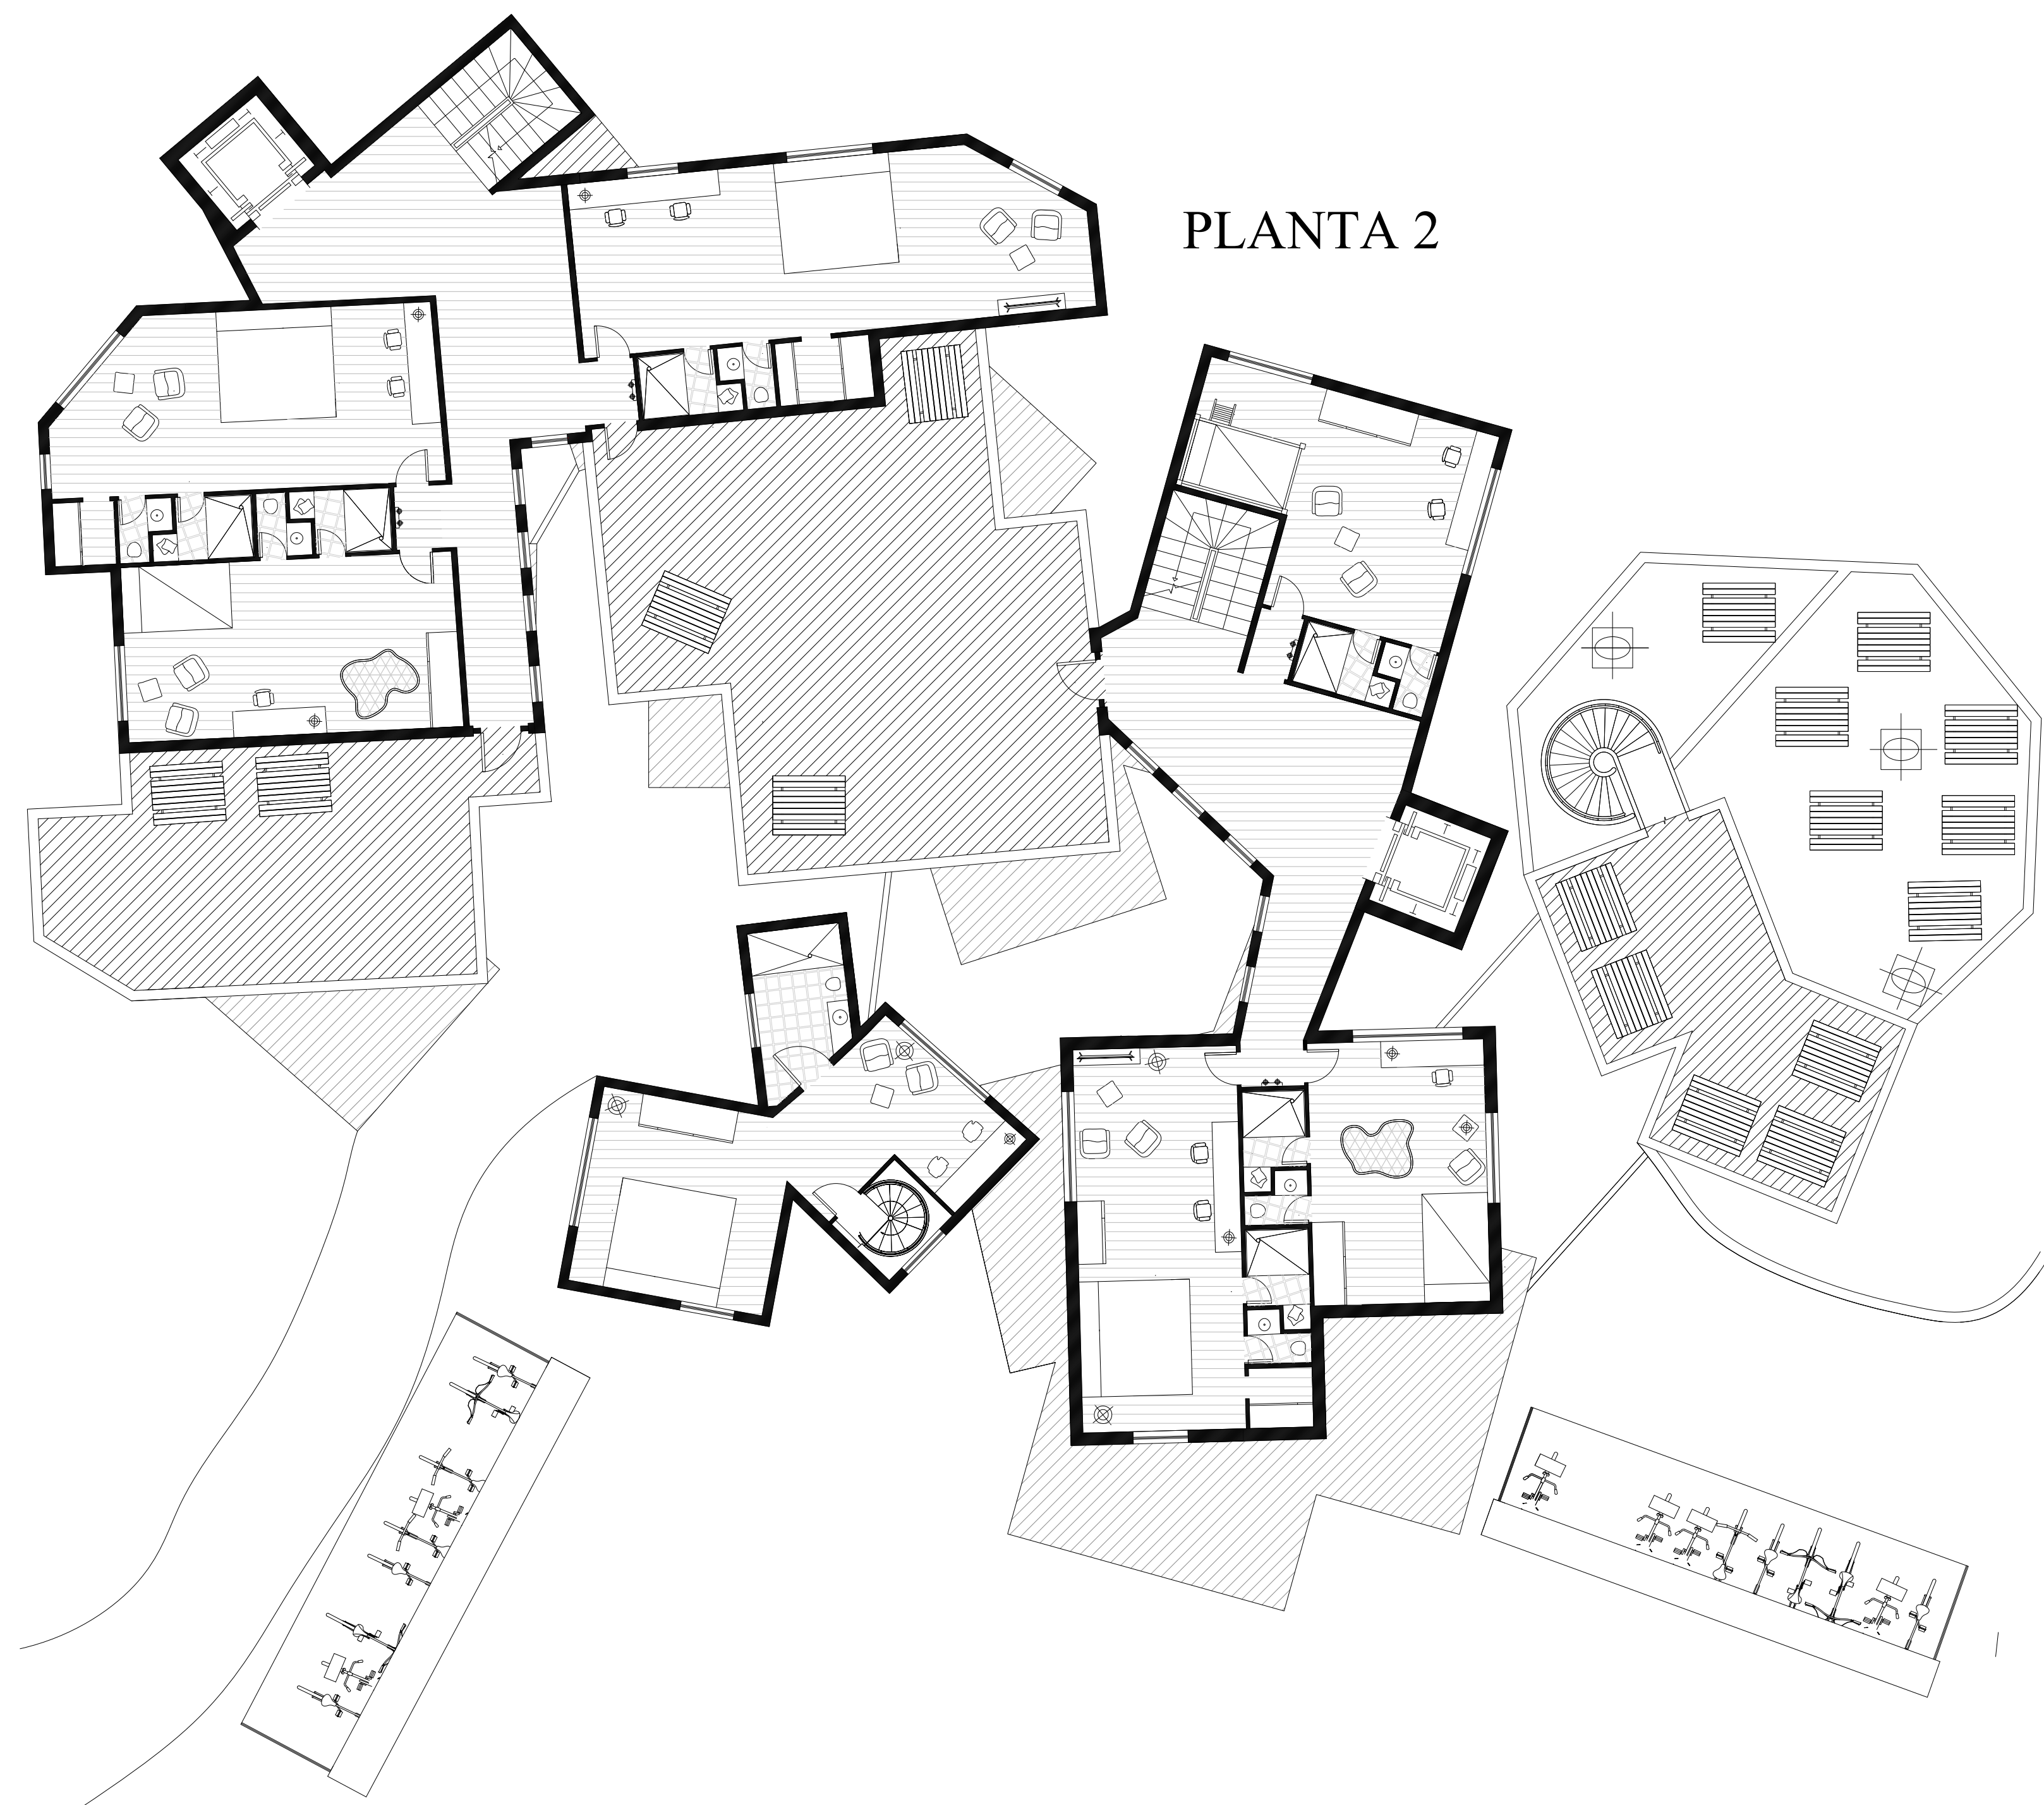

PLANTA 2

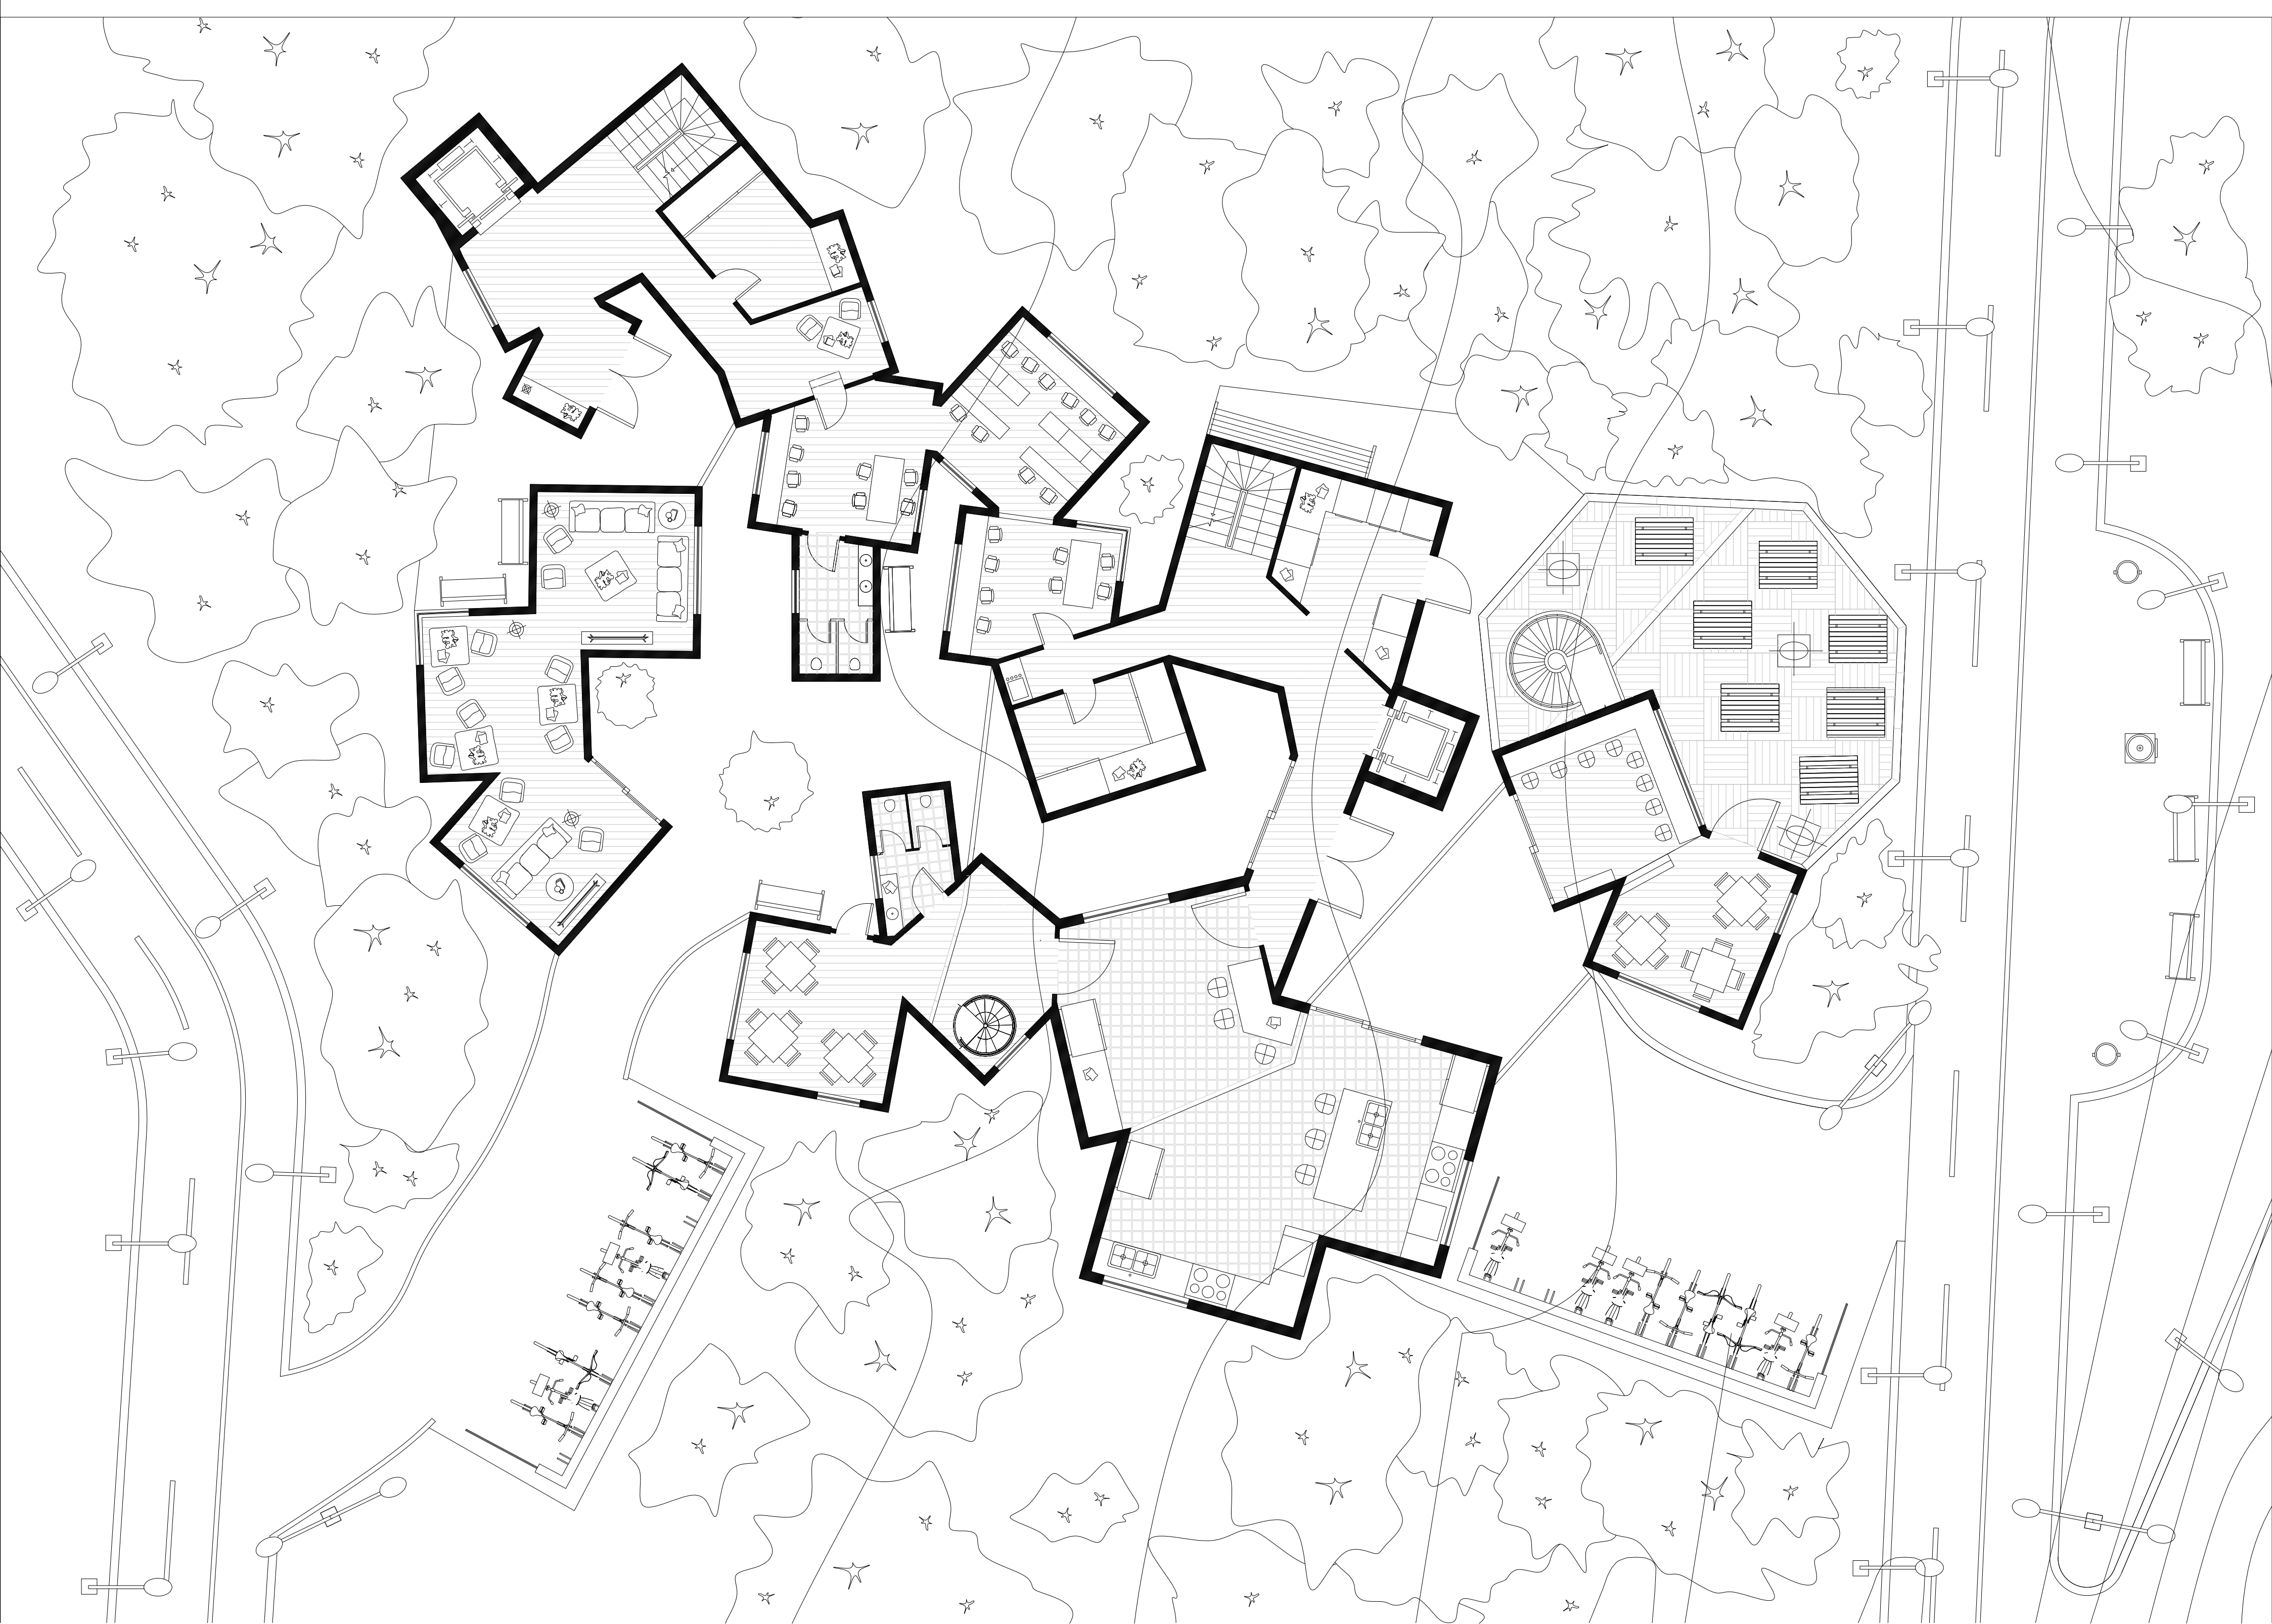

PLANTA BAJA

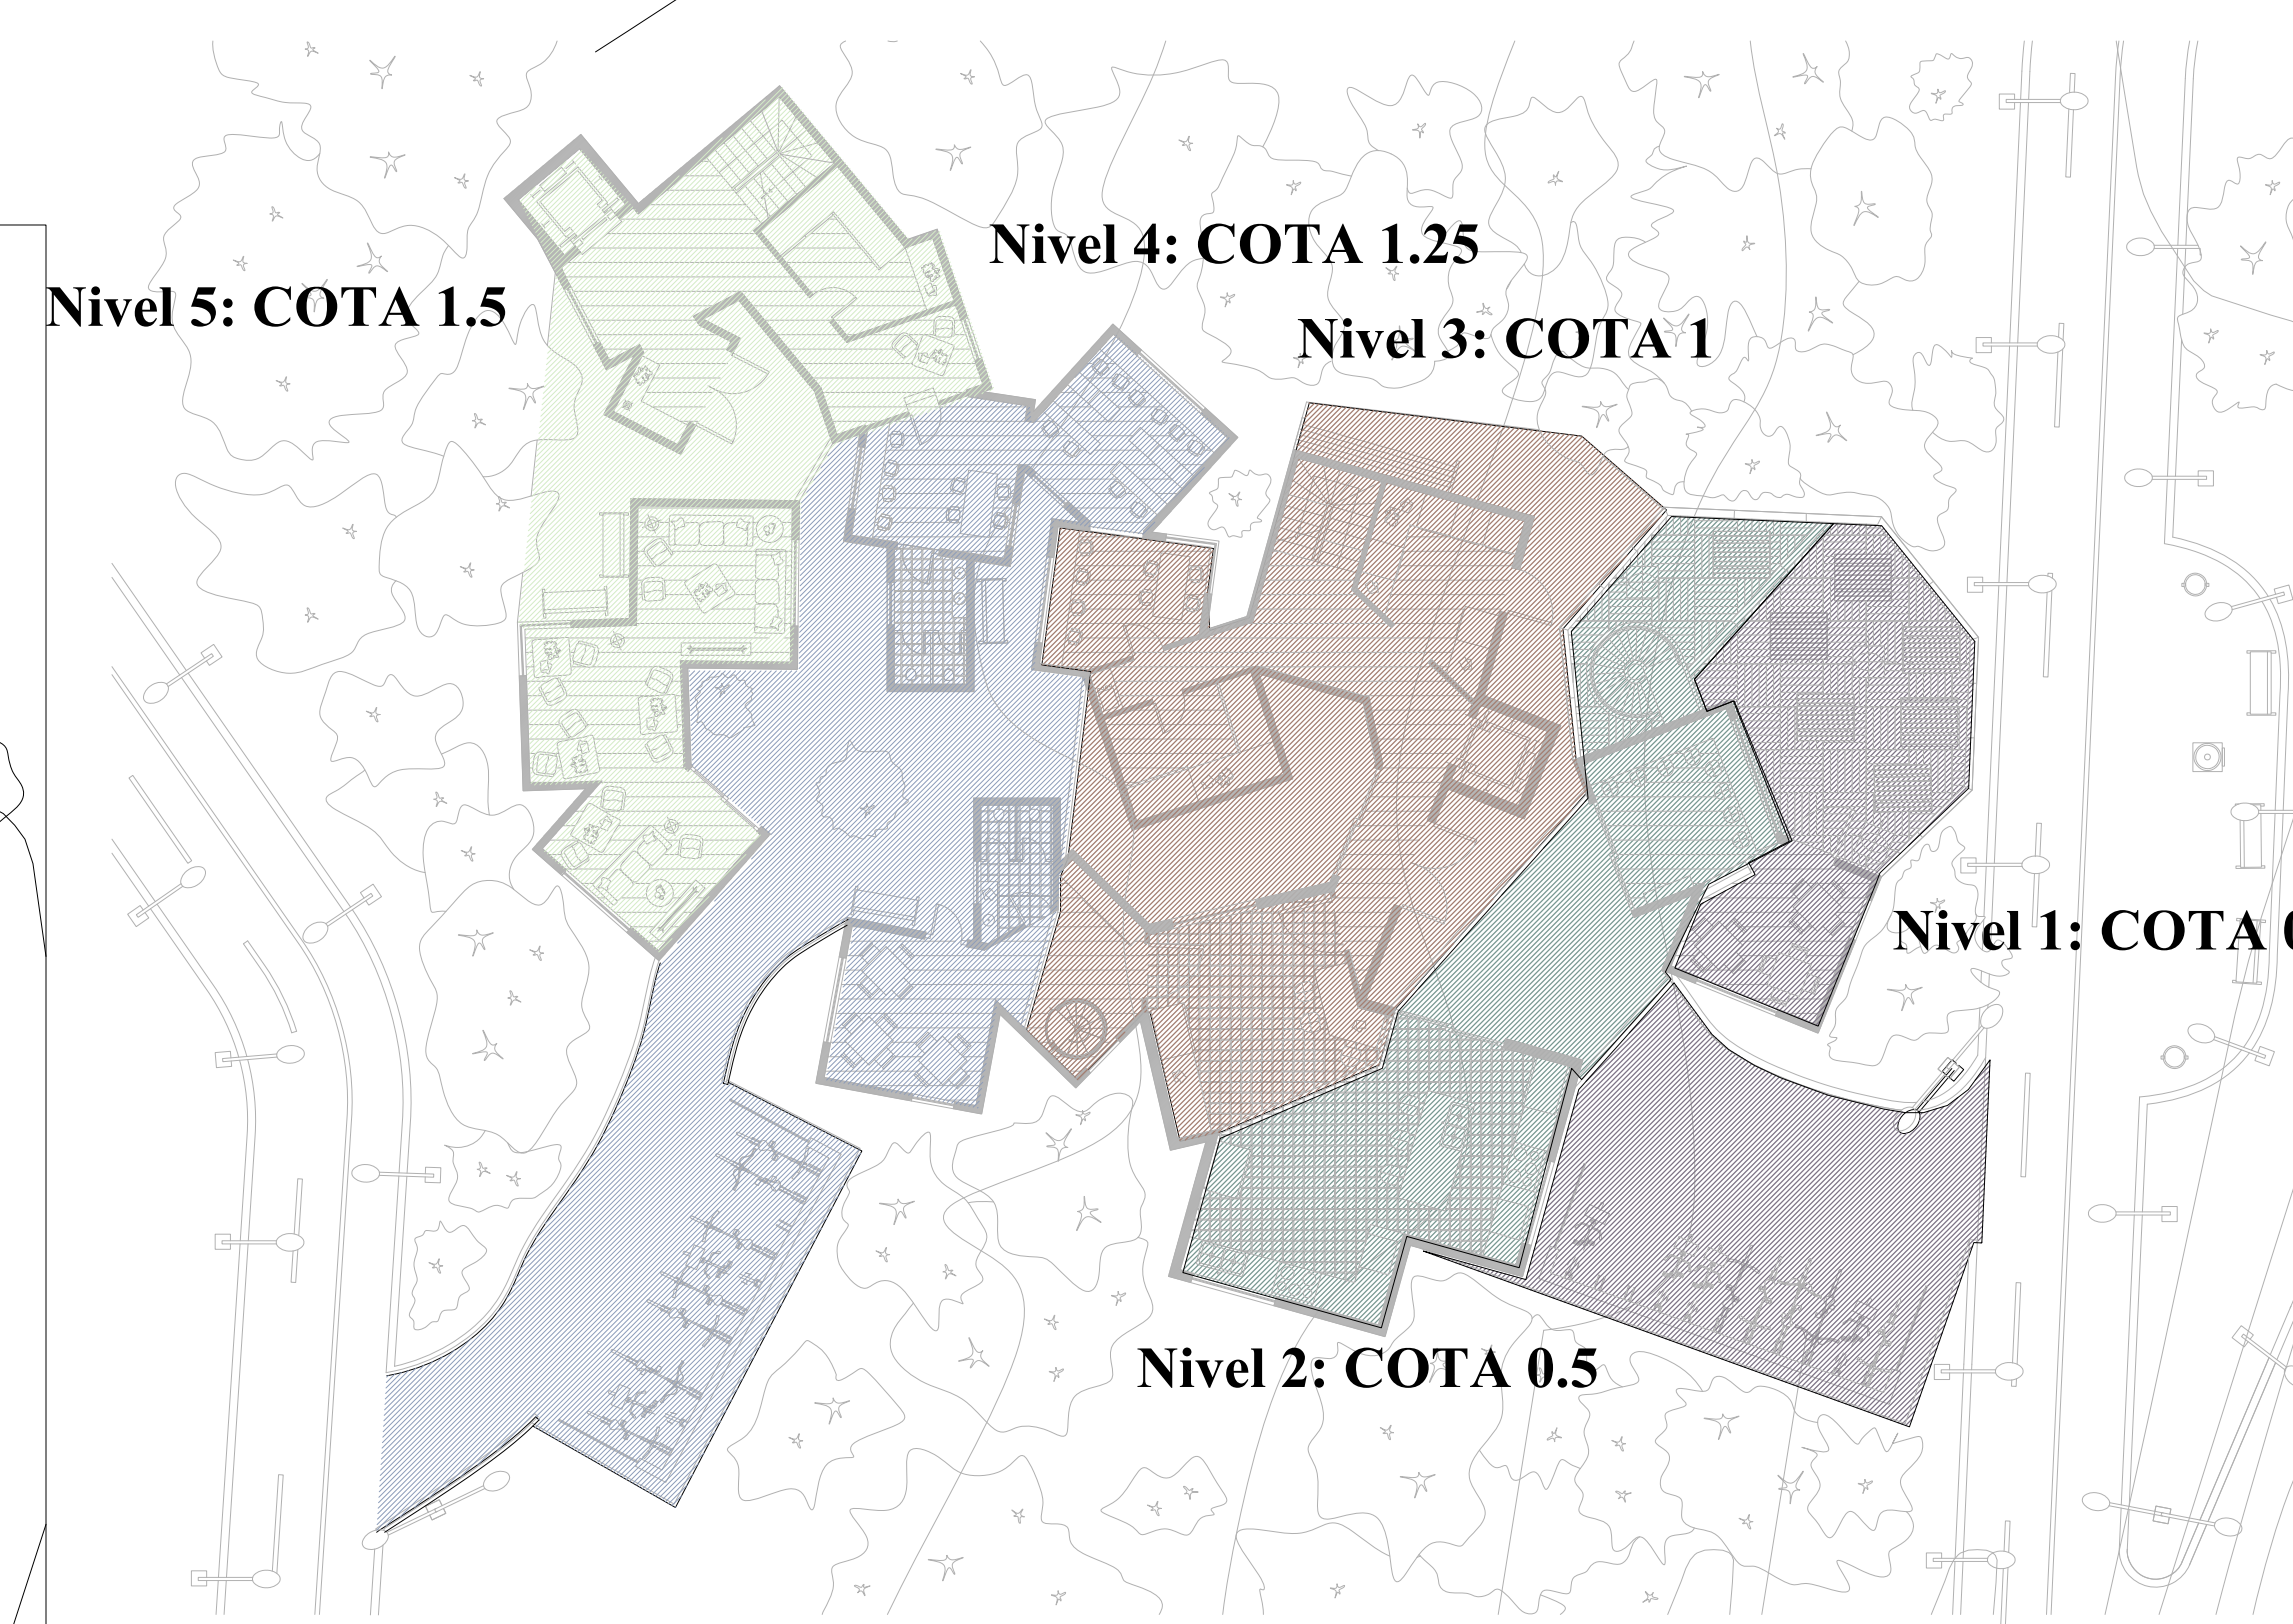

Nivel 5: COTA 1.5

Nivel 4: COTA 1.25

Nivel 3: COTA 1


Nivel 1: COTA 0

Nivel 2: COTA 0.5

Solución al desnivel por plataformas escalonadas



Conexiones y frecuencia

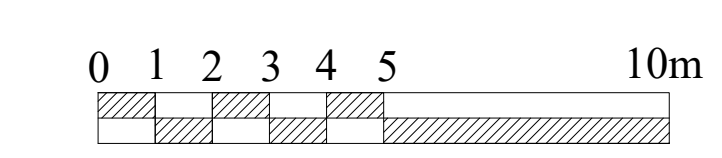



- Recorrido de espacios**
- = Acceso al exterior (público)
  - = Plazas más comunes
  - = Plazas más privadas
  - = Acceso al interior (privado)

UD. RAMOS P4
Grupo 4
Mina Alonso Pavlova


PROYECTO DE DESVIACIÓN DEL BOSQUE DE CAÑADA REAL	
0 1 2 3 4 5 10m	




RELACIÓN DE ESPACIOS ENTRE ALTURAS

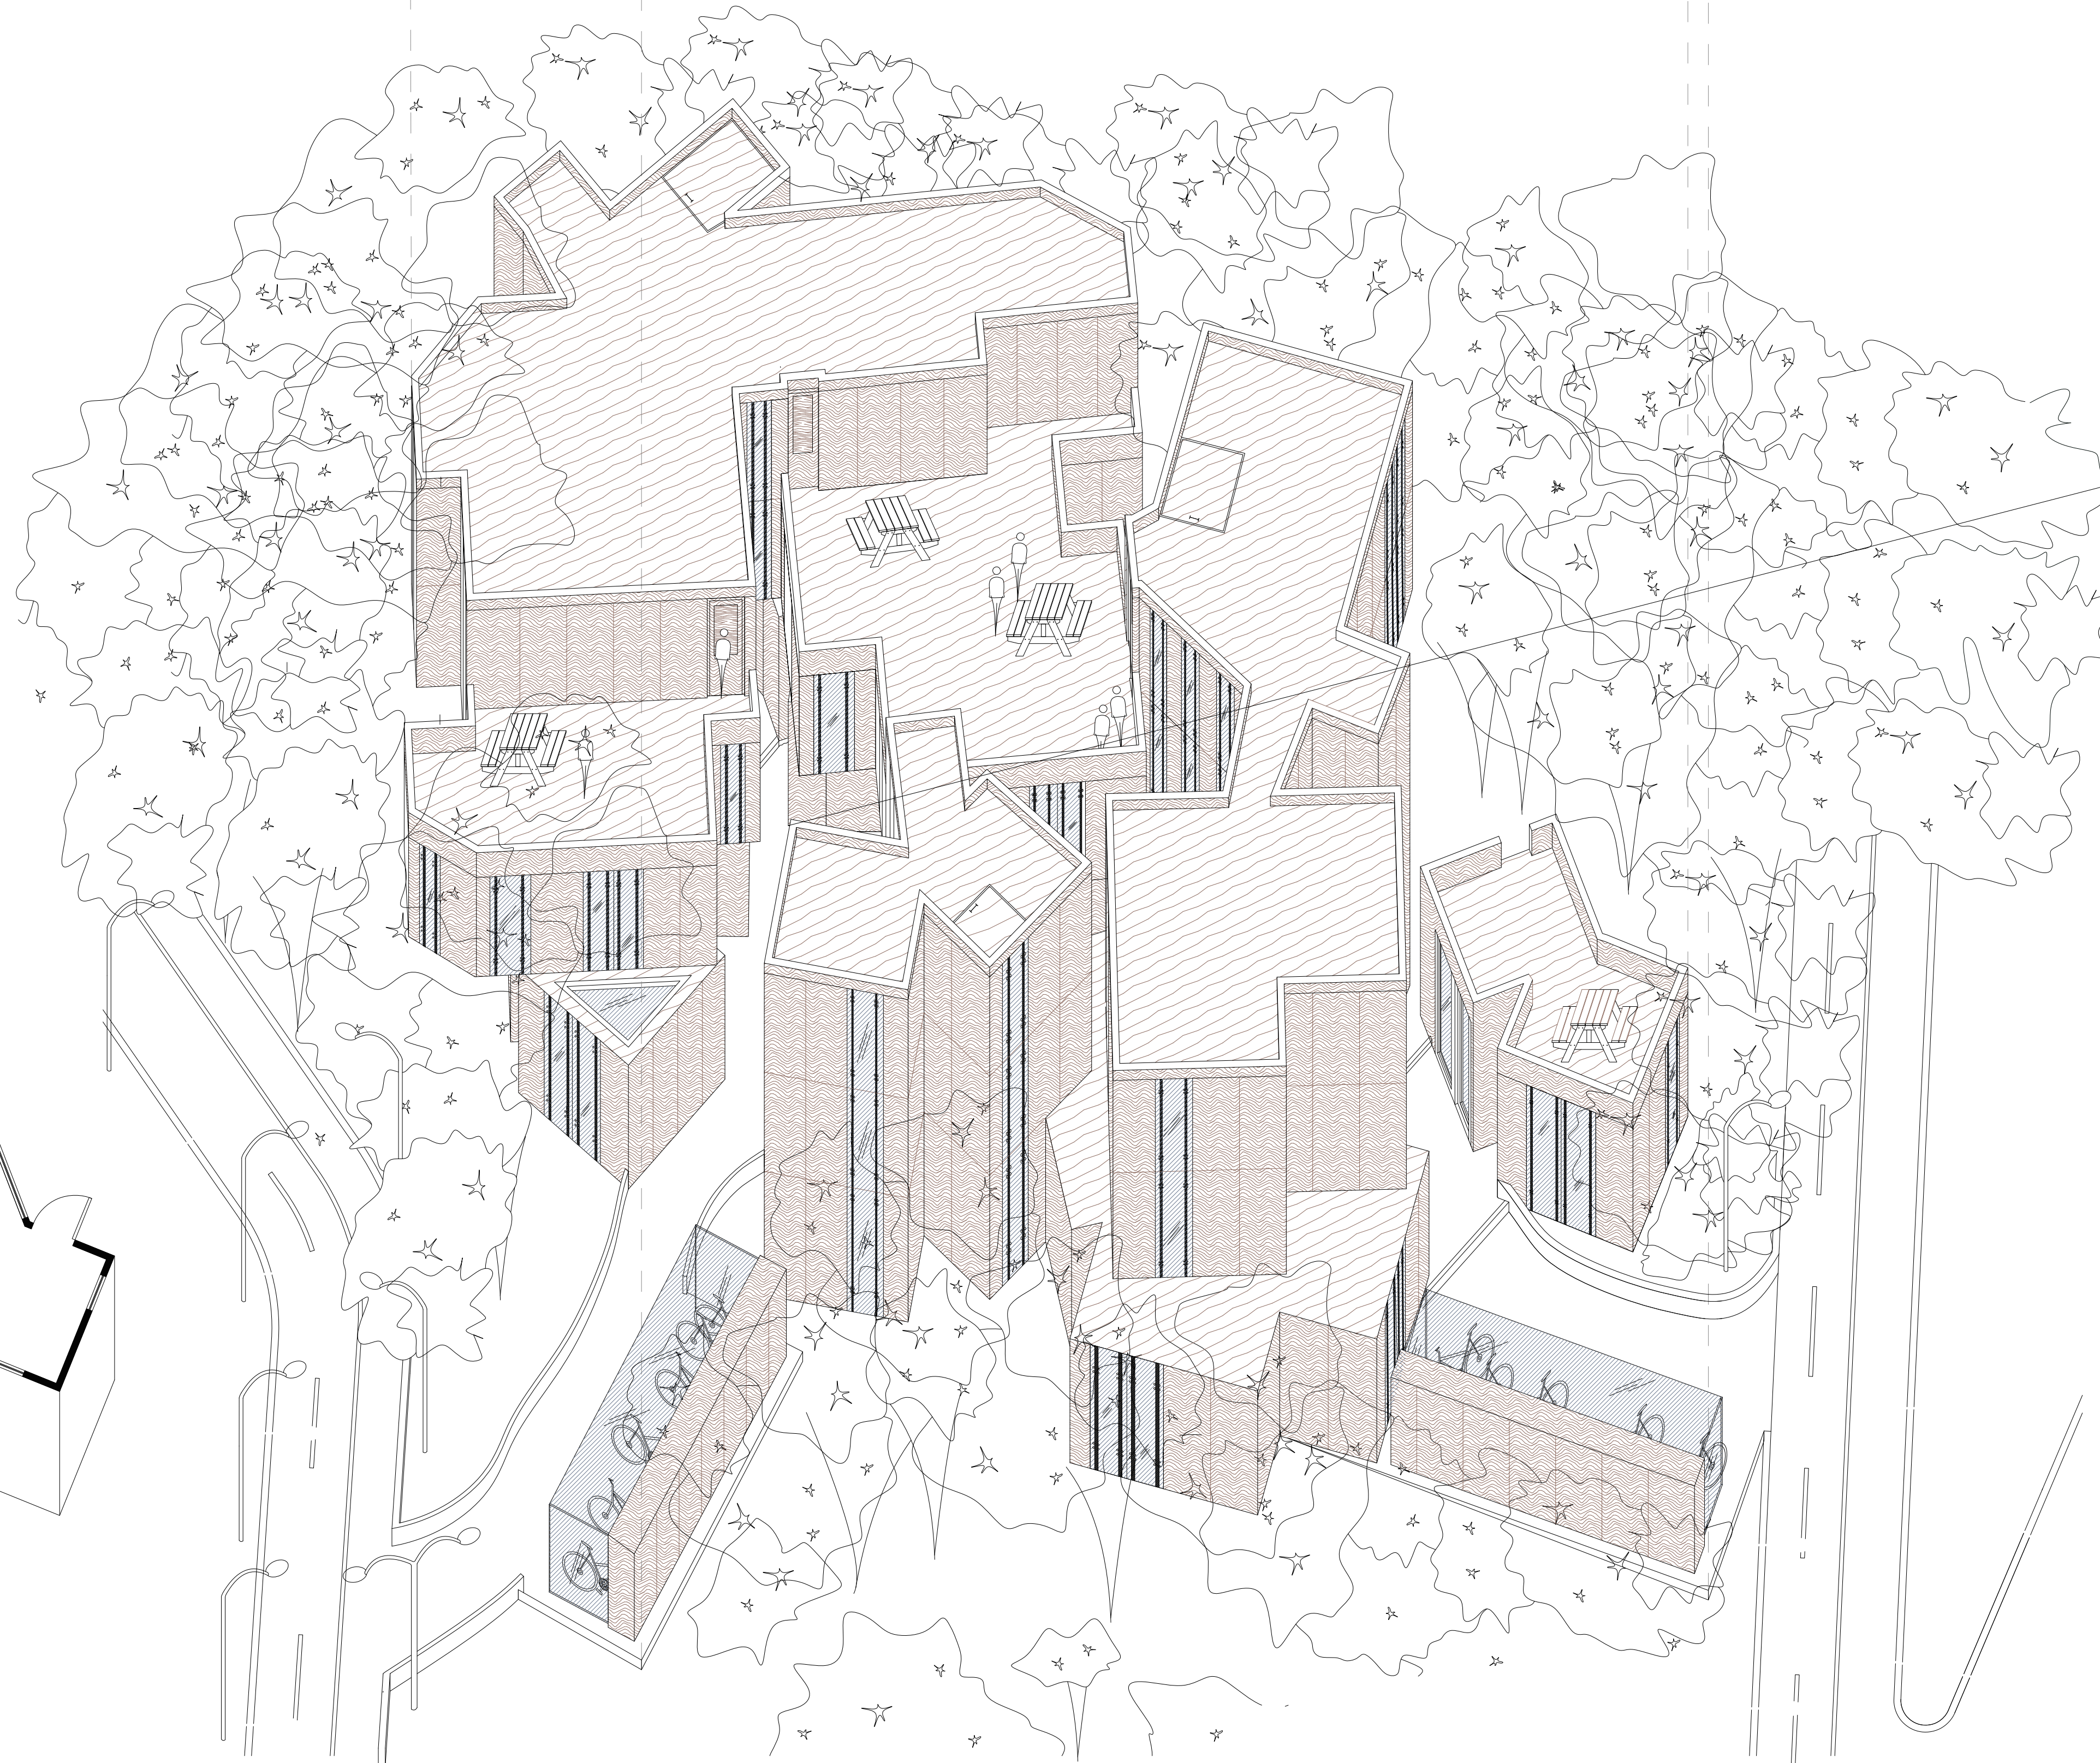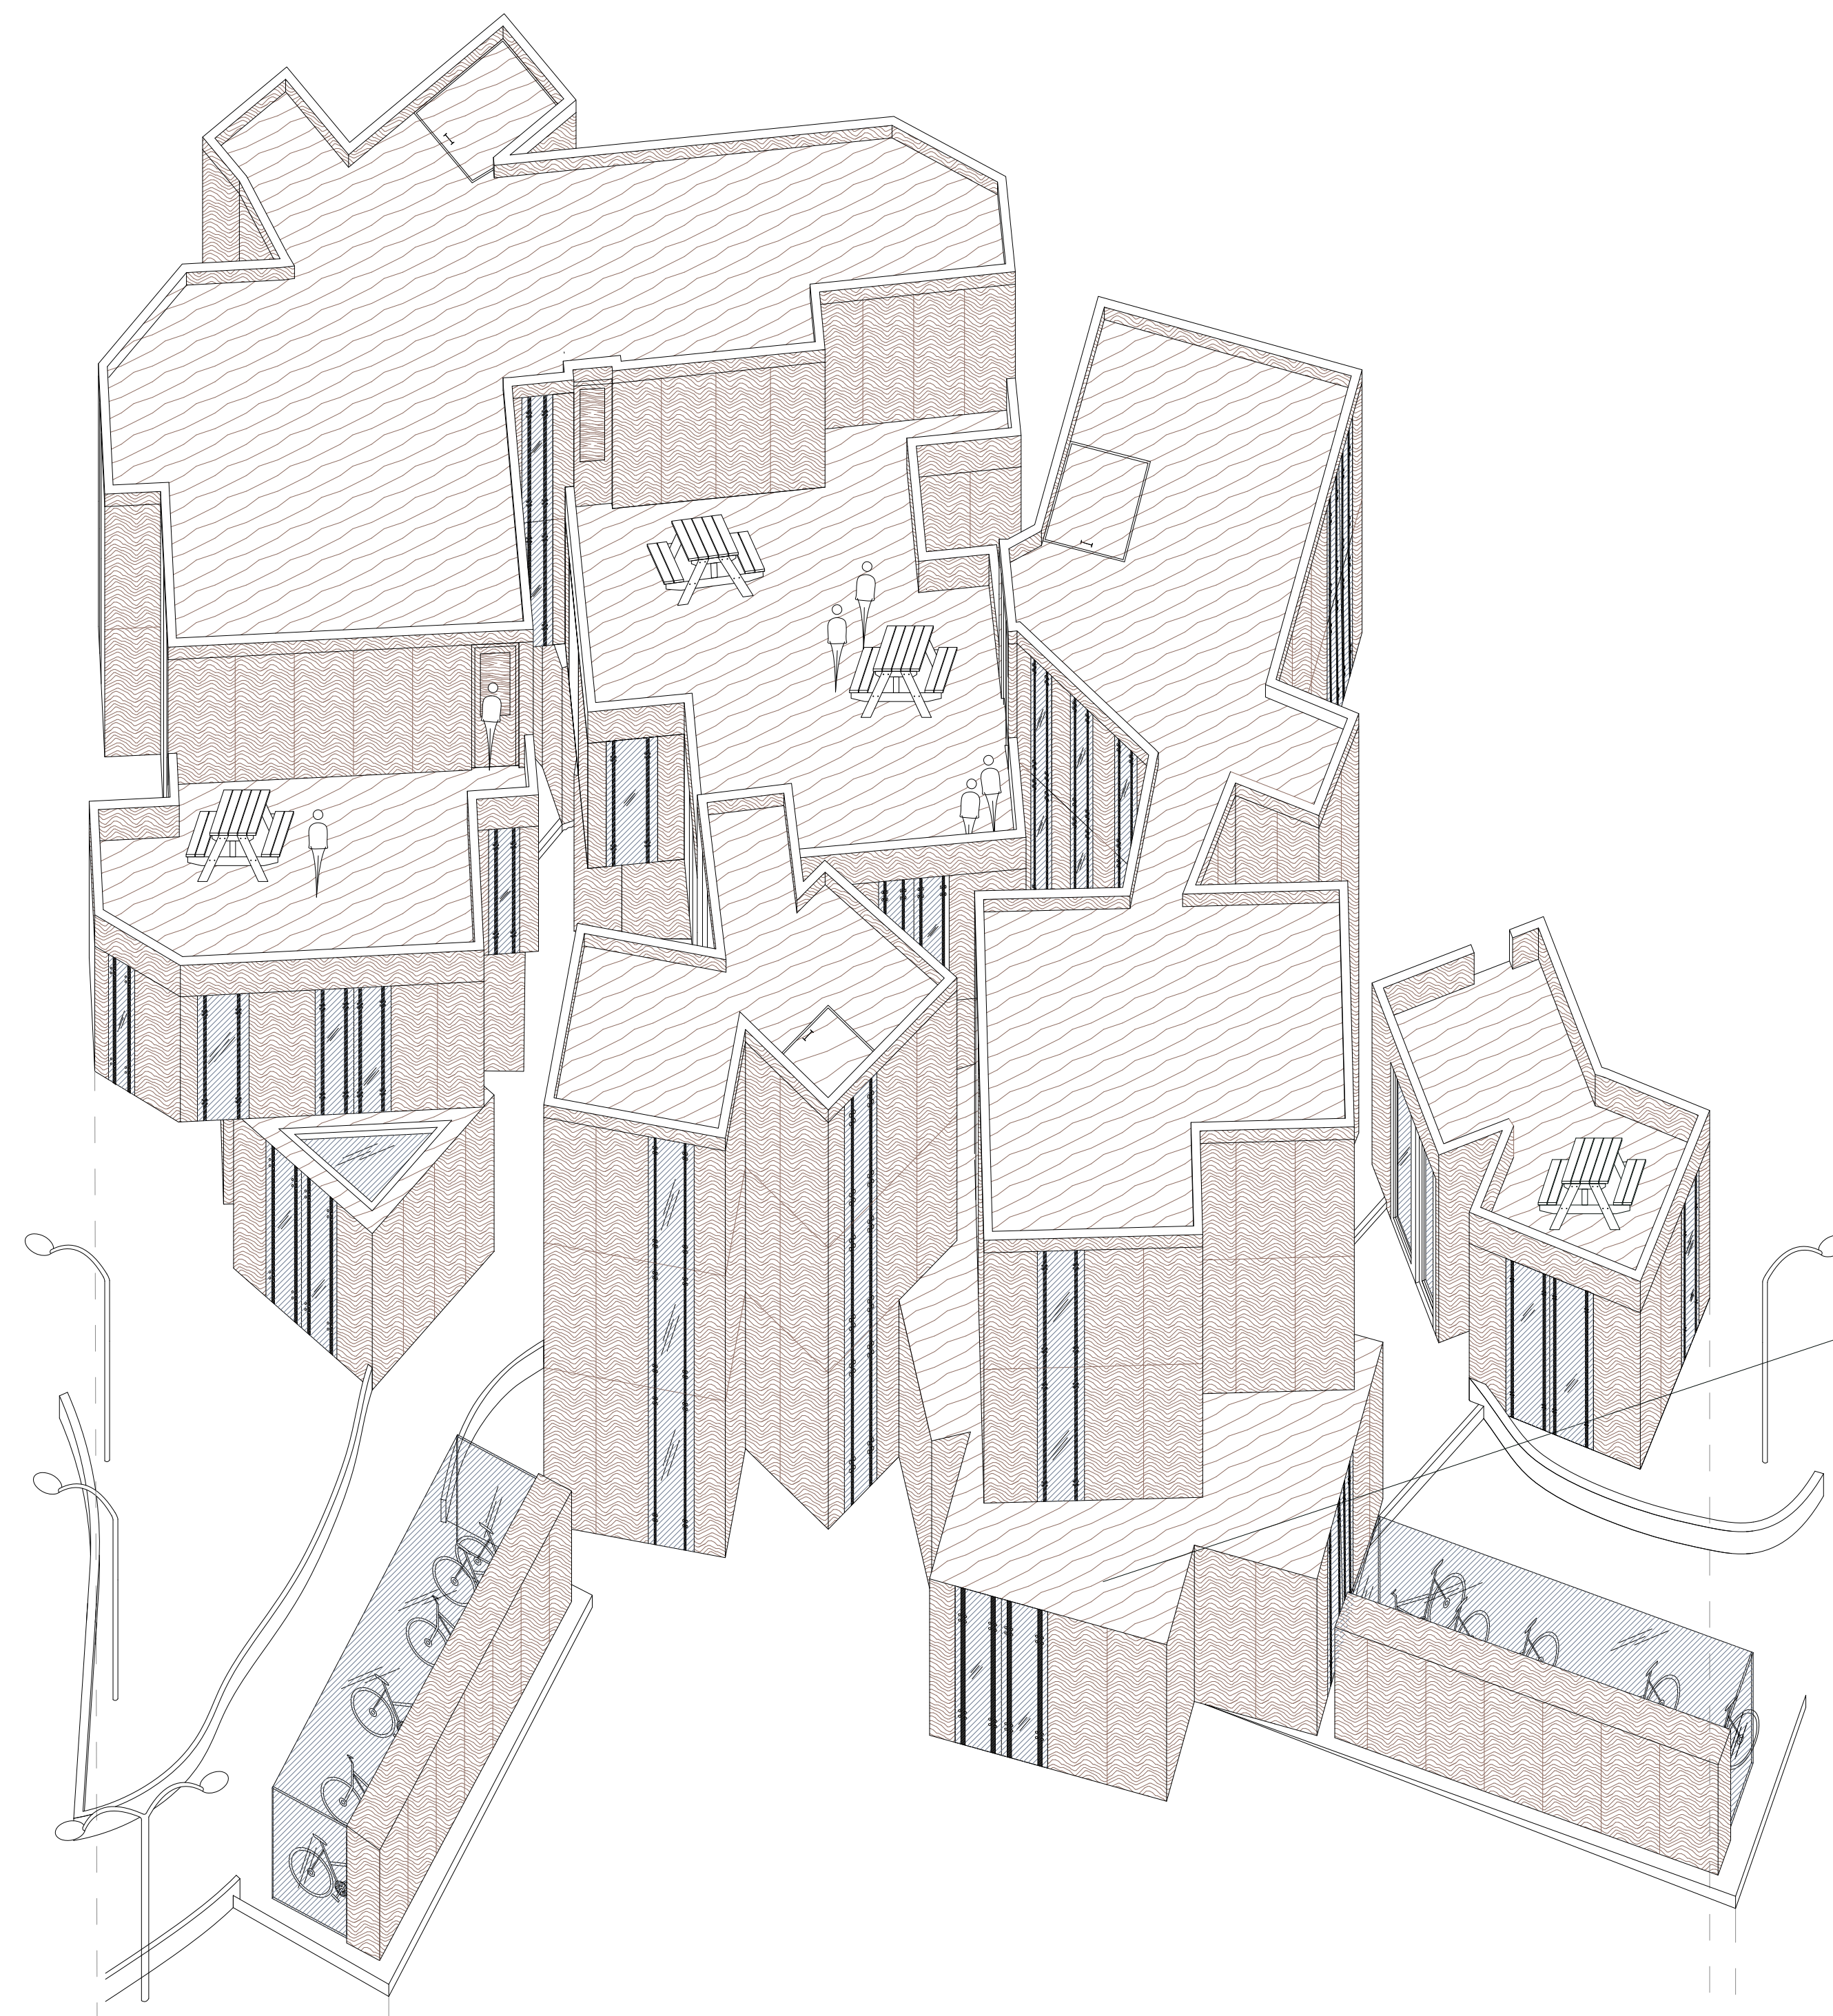

DETALLE CONSTRUCTIVO DE UNA ESQUINA DEL PROYECTO

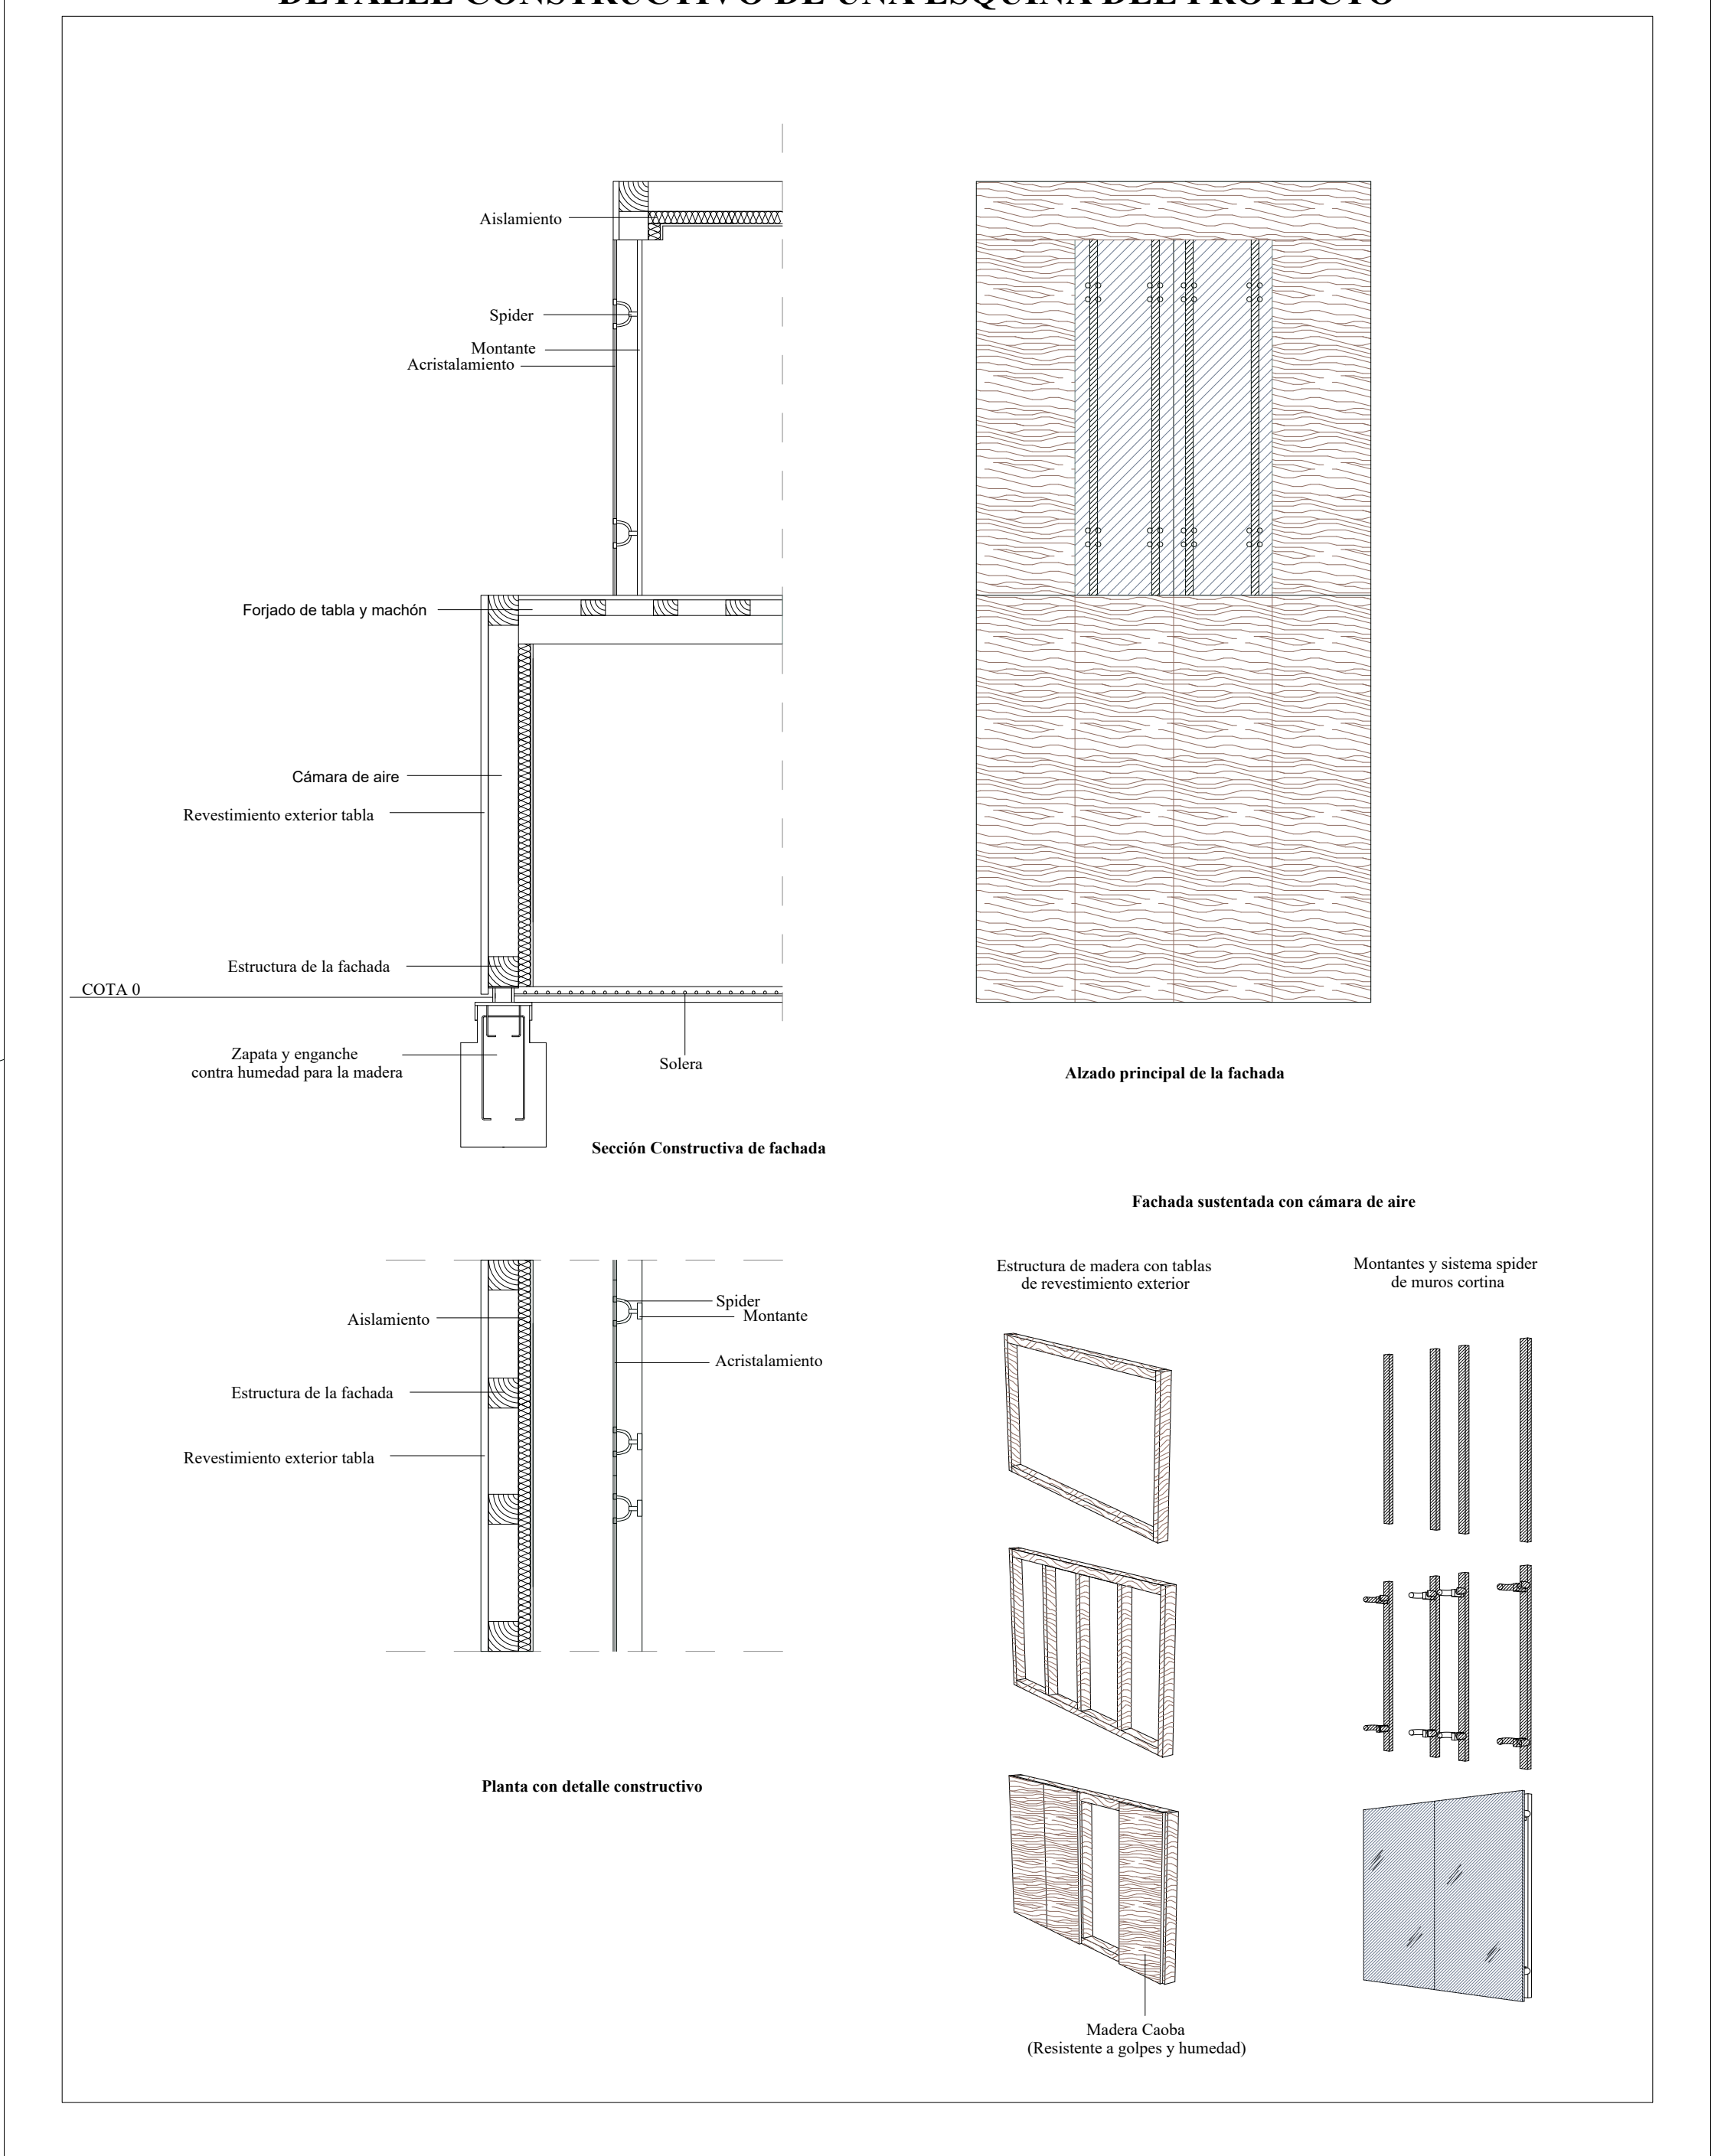

Vista perspectiva desde plaza interior

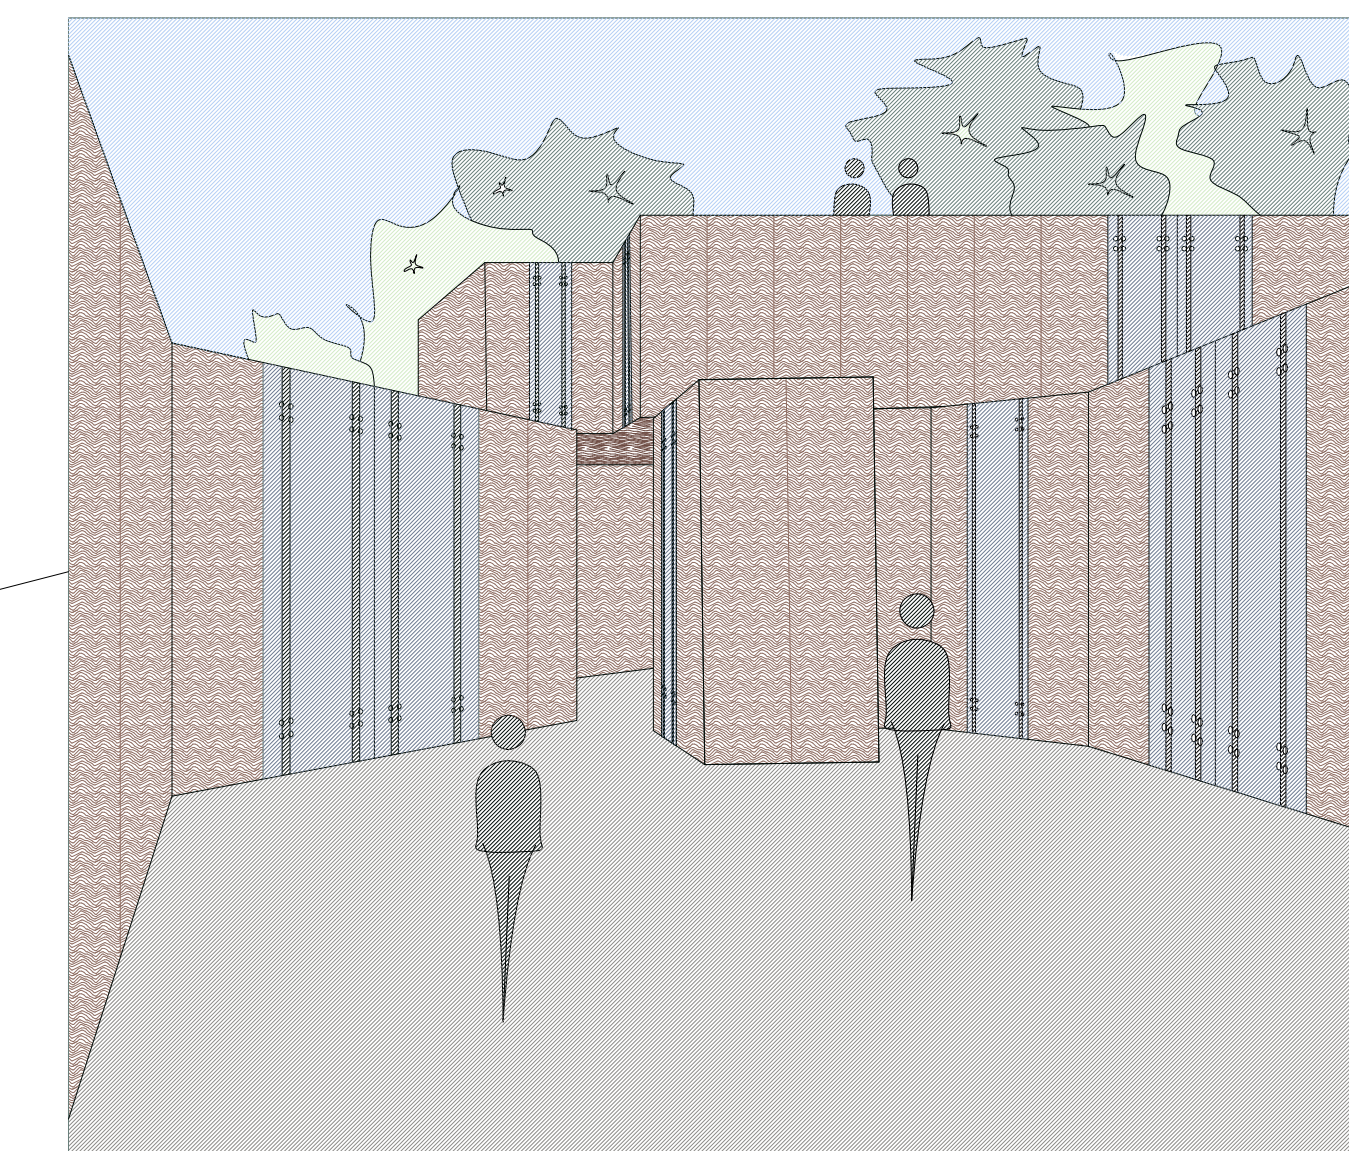

<b>UD. RAMOS P4</b>	<b>PROYECTO DE DESVIACIÓN DEL BOSQUE DE CAÑADA REAL</b>
Grupo 4	0 1 2 3 4 5 10m
Mina Alonso Pavlova	