


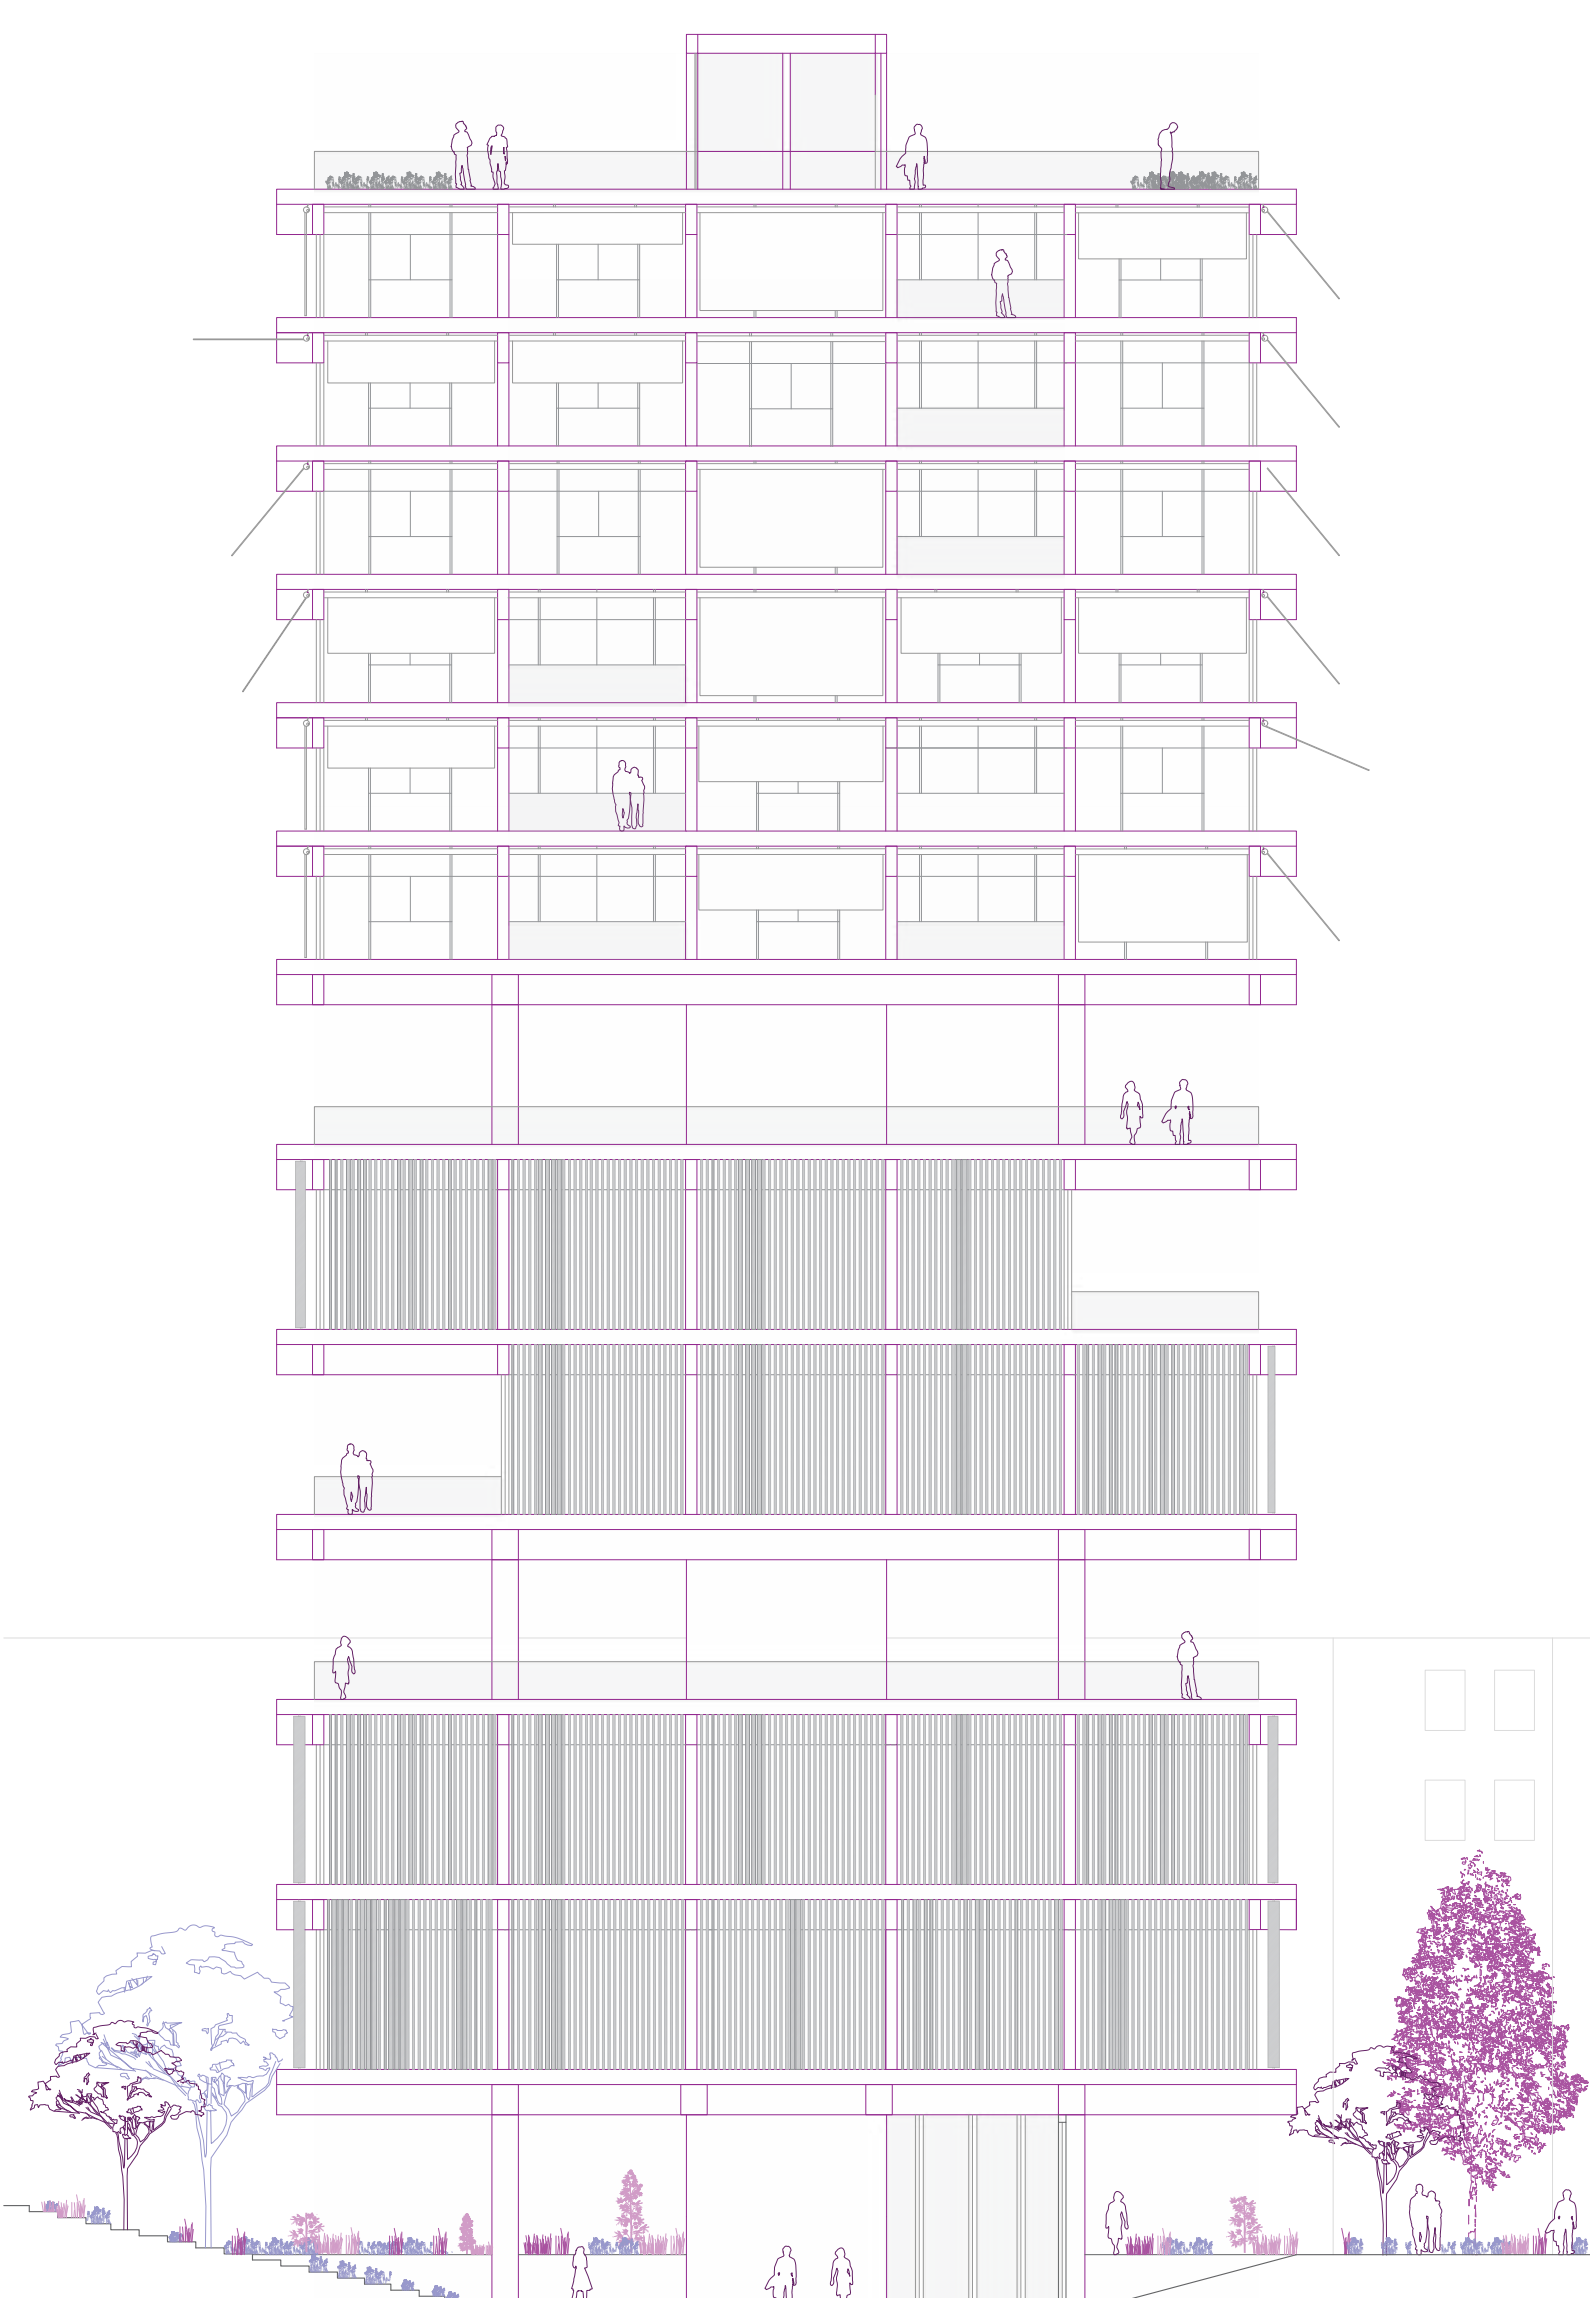

elevaci3n oeste



secci3n AA'

