



VIVIENDA ADOSADA

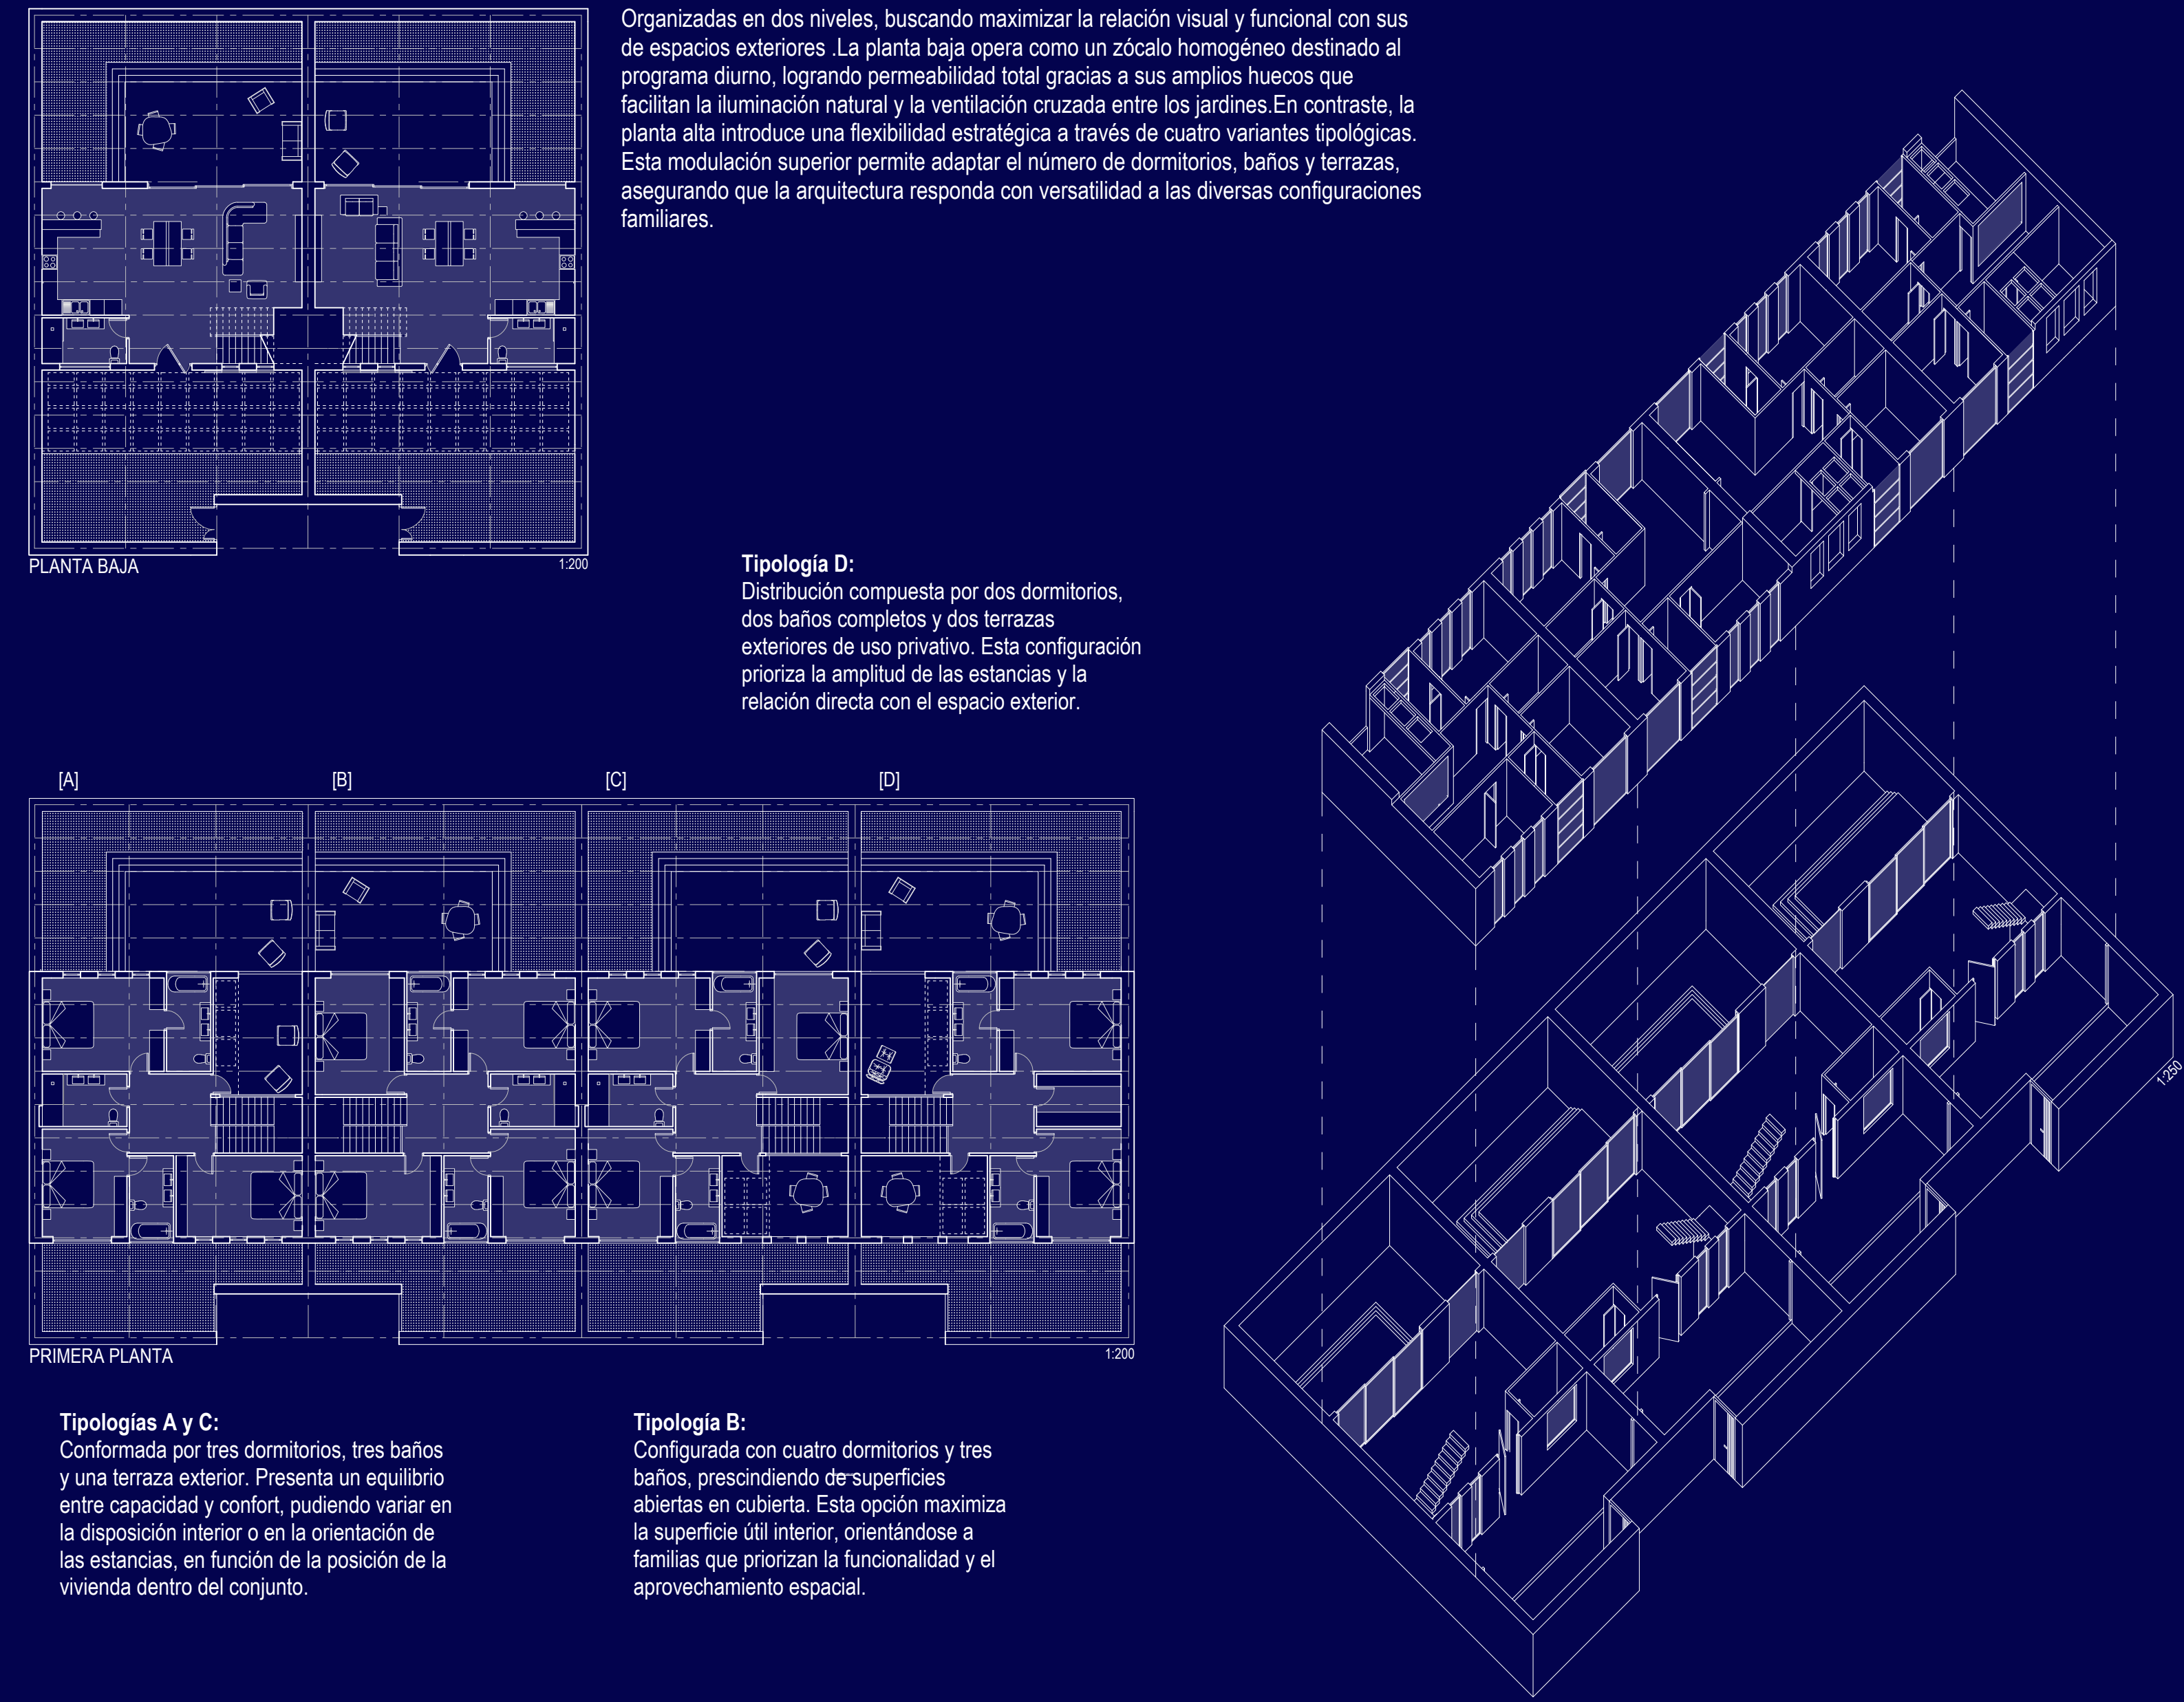


VIVIENDA UNIFAMILIAR

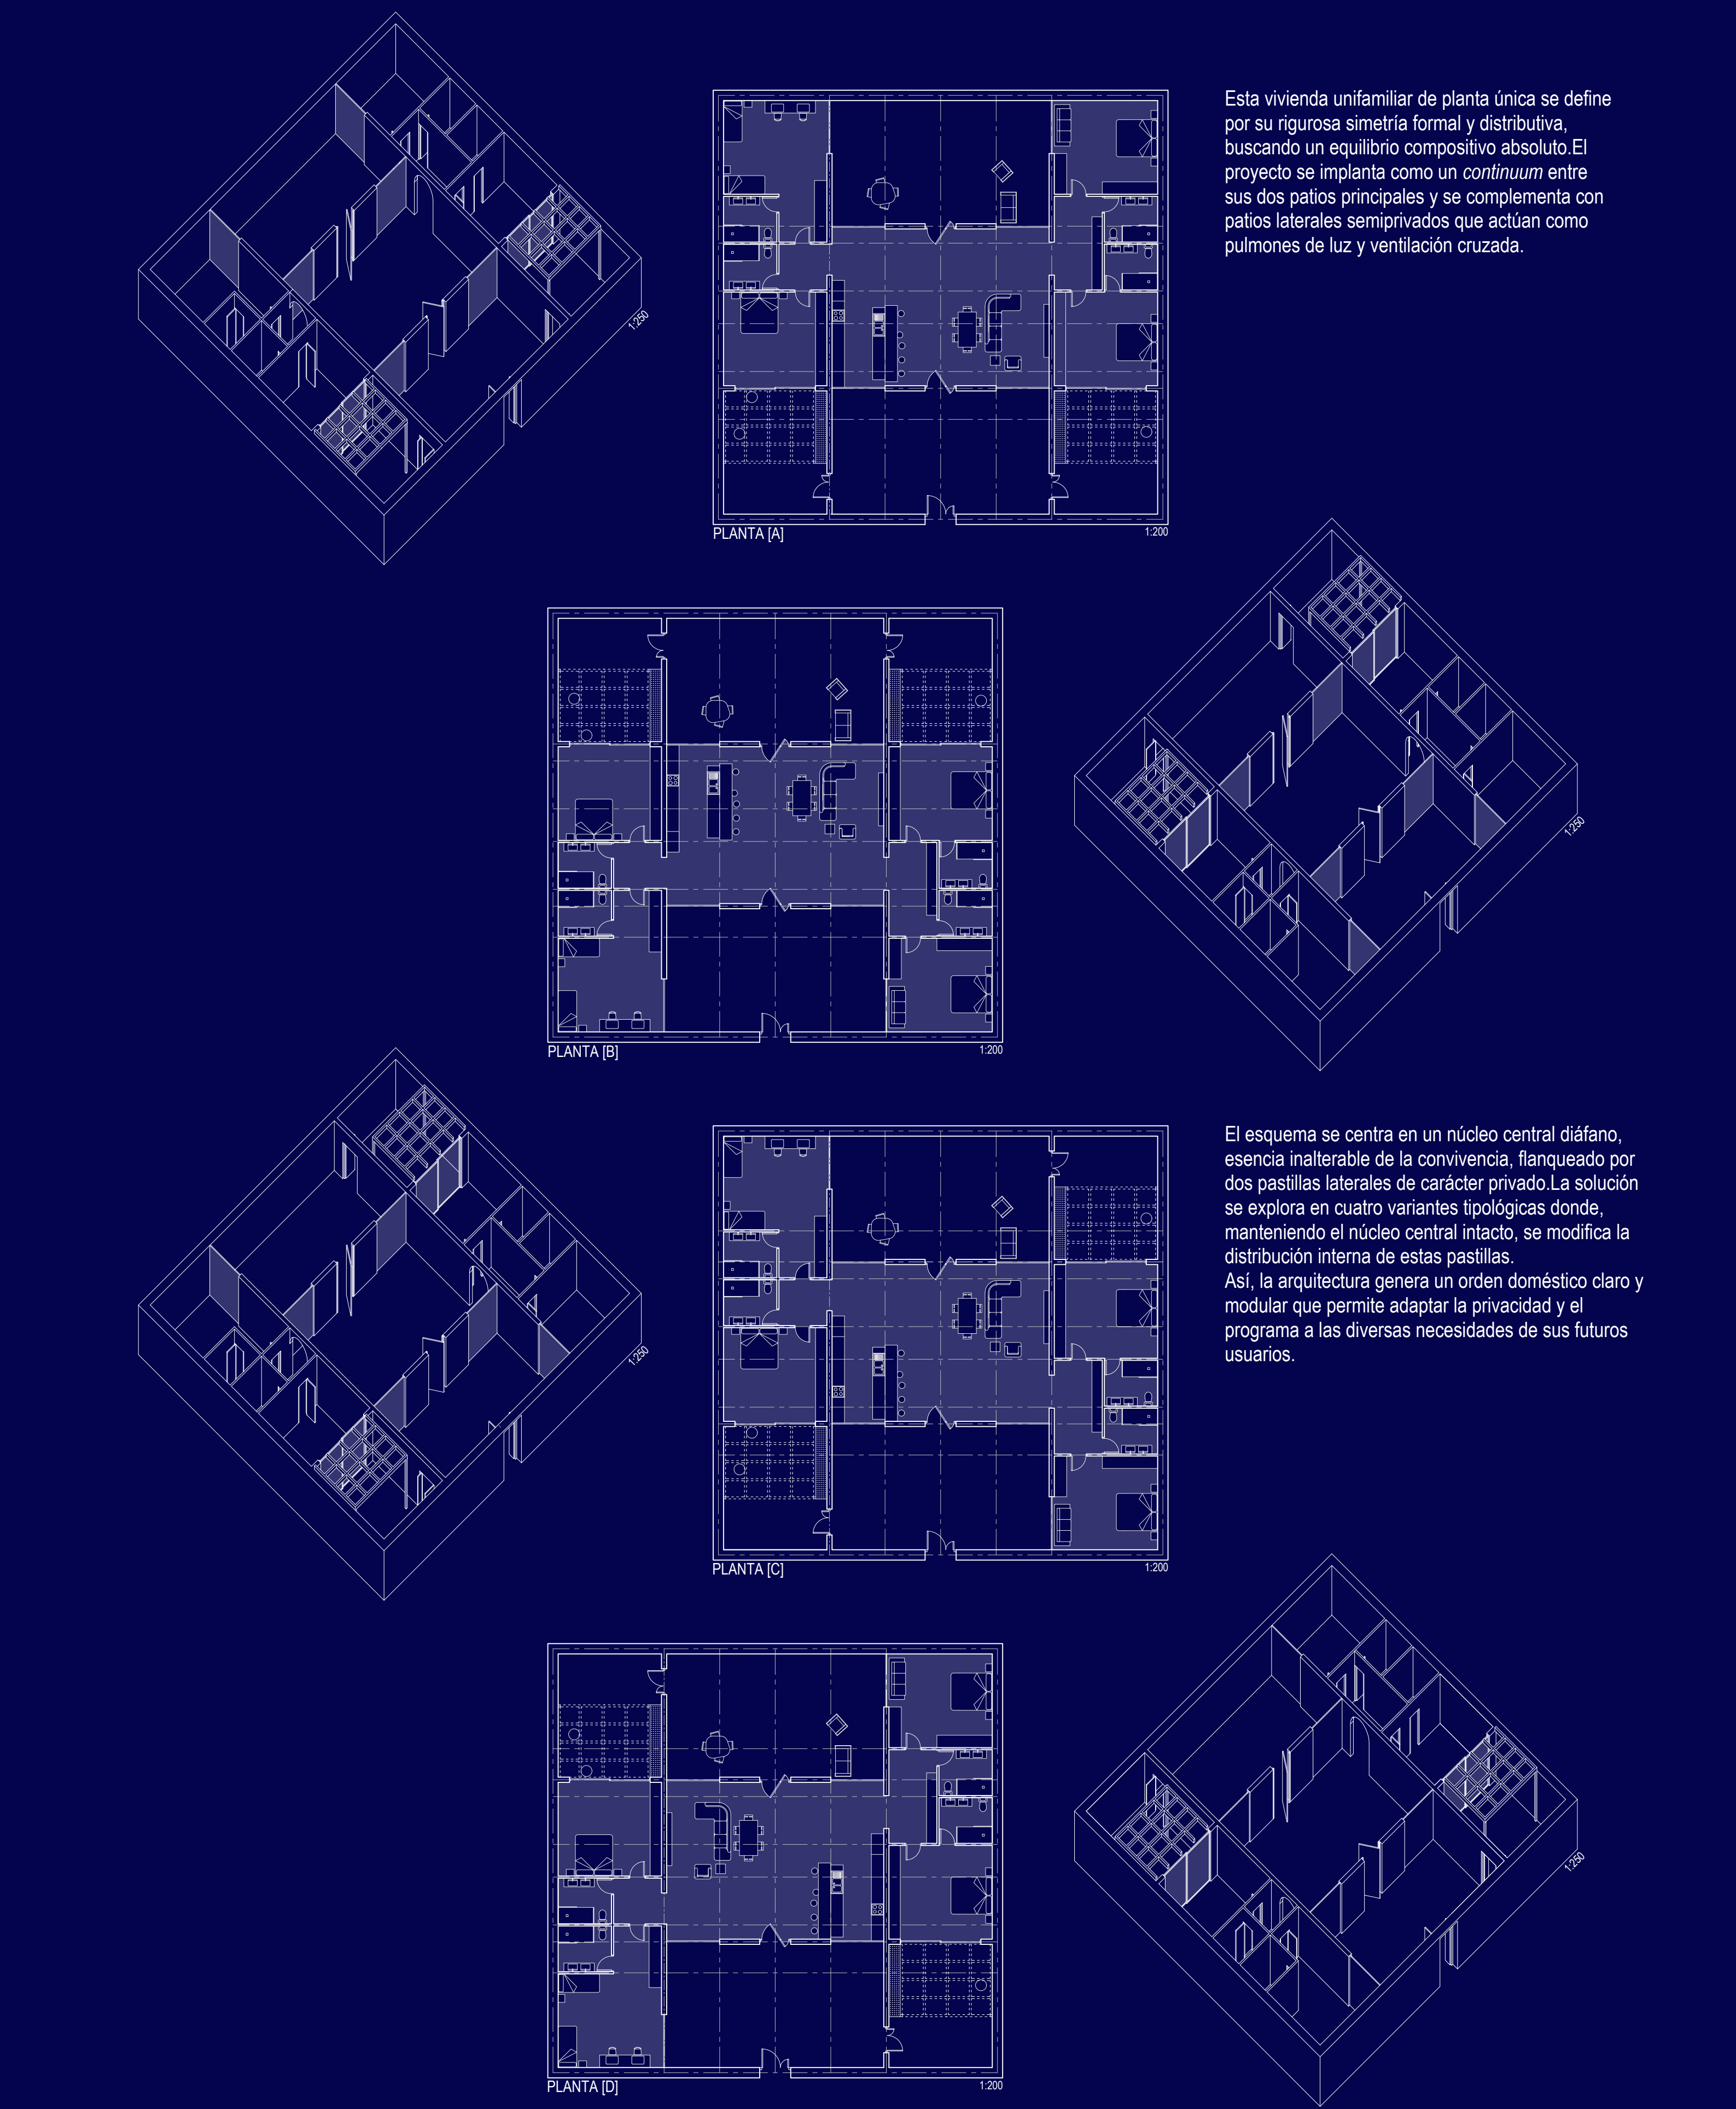

HÁBITAT FILTRO (VALDEBEBAS)

Noelia Sanz
P4 Habitat vertical - Ramos

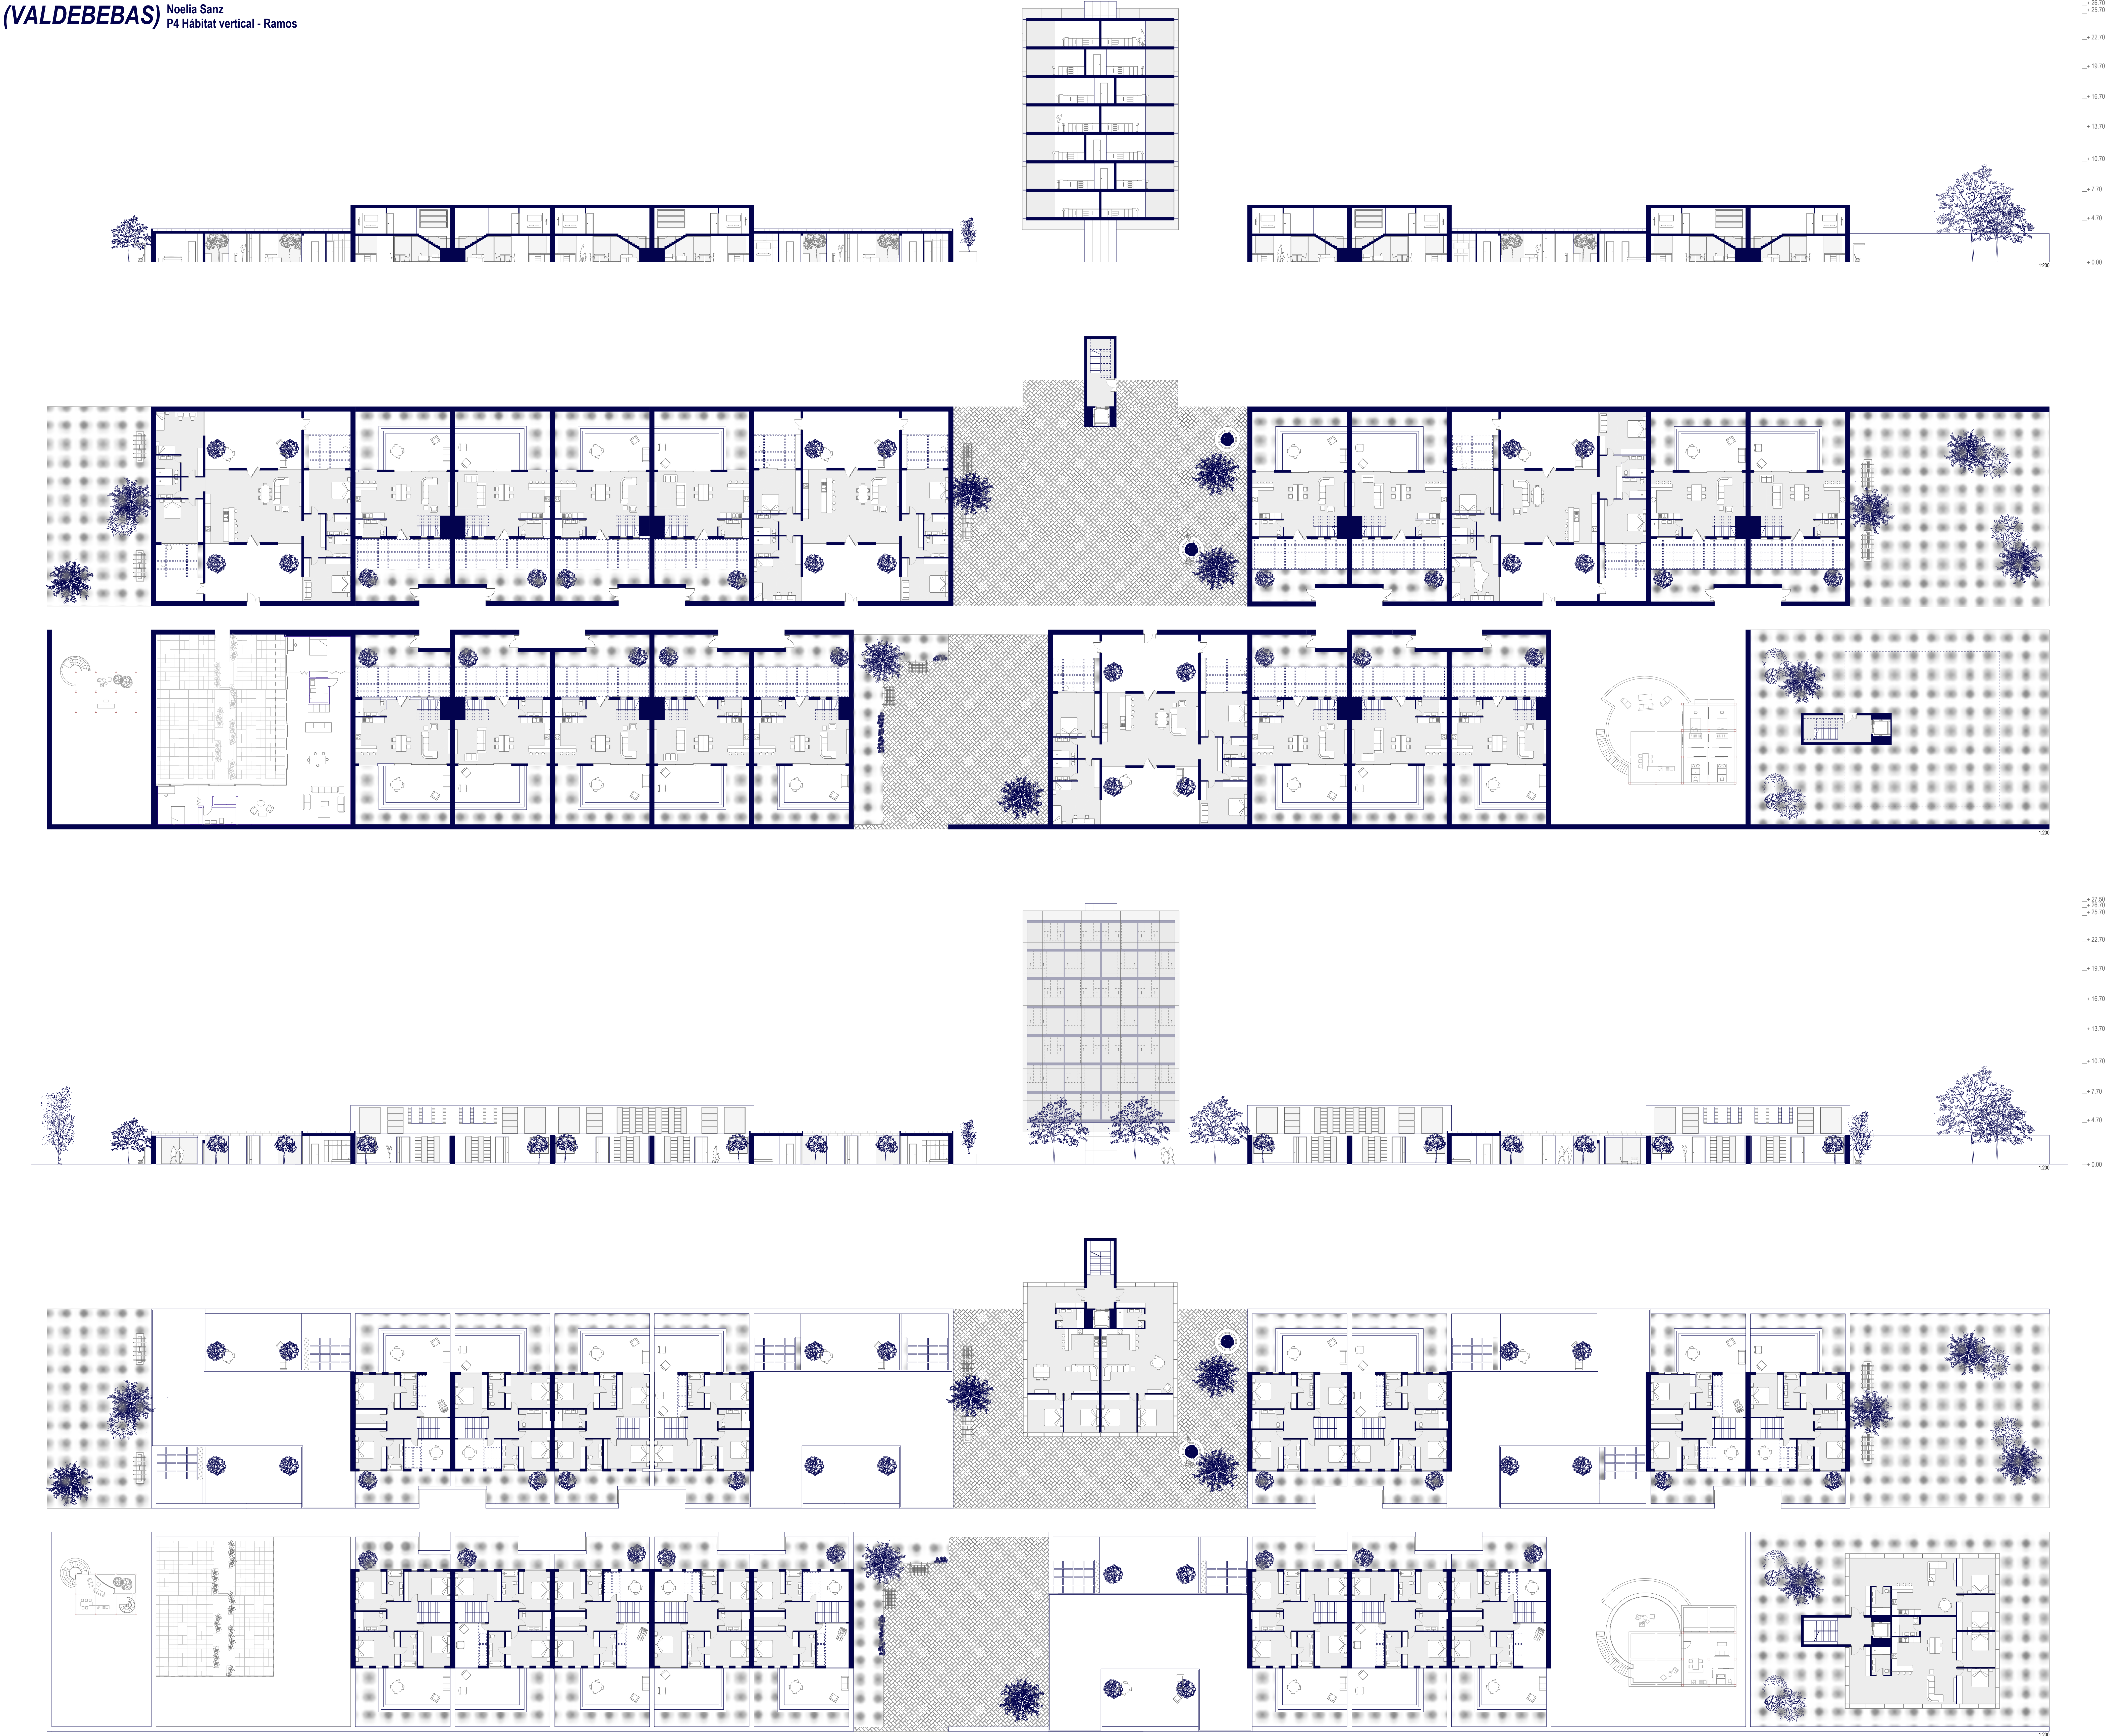

TORRE

